


ПОБЕДИТЕЛЬ
ТЕХНИЧЕСКИЙ ОТДЕЛ
04 МАИ 2018
ОТКАЗЫВАЮТ

ООО „Созидание”
В производство работ

07 МАИ 2018

должность подпись

Примечания
1 Нужная зона с 1 по 9 этаж. Верхняя зона с 10 по 18 этаж.
2 П-образные компенсаторы для главных стоек систем Т4.1 и Т4.2 предусматриваются на 3, 6, 9, 12 и 15 этажах.

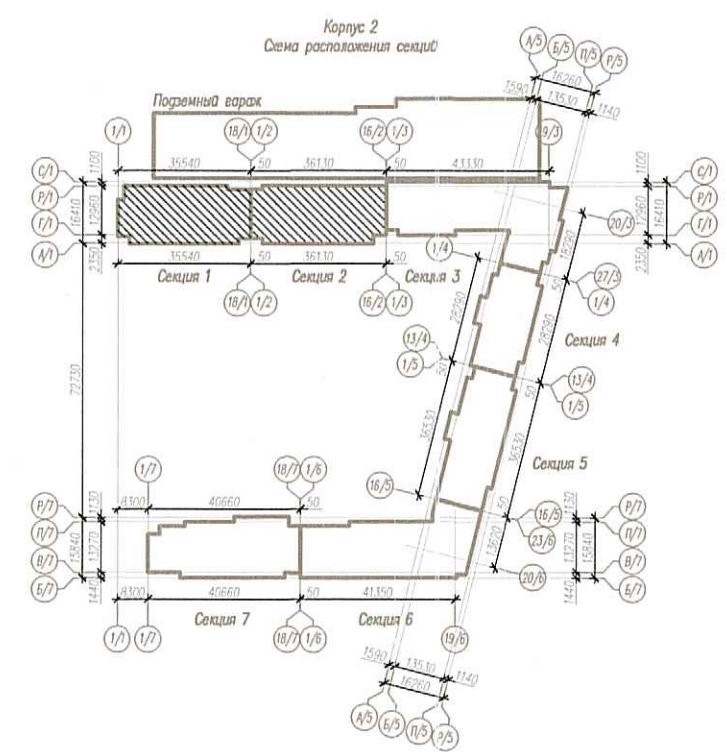

| МУР55-ПР/2017 - ВК 2. | | | | | |
|--|-----------|--------|-------------------------------------|--------------------|-------|
| Ленинградская область, Всеволожский район, земли САОЗТ "Ручьи", участок 55 | | | | | |
| Изм. | Кол. | Лист | №вок | Подпись | Дата |
| Гл.в.спец. | Иванова | | | <i>[Signature]</i> | 04.18 |
| Разработал | Белов | | | <i>[Signature]</i> | 04.18 |
| Н. контроль | Гончарова | | | <i>[Signature]</i> | 04.18 |
| Корпус 2 План типового этажа верхней зоны Секция 1 и 2 | | | | | |
| Стадия | Лист | Листов | ООО "Архитектурное бюро "Сэтл Сити" | | |
| Р | 5 | | | | |

Имя, И. подл. Подпись и дата Взам. инв. №