


ПРОВЕРЕНО
ТЕХНИЧЕСКИЙ ОТДЕЛ
04 МАЯ 2018
СОТРУДНИК ТО


ООО „Созидание”
В производство работ

07 МАЯ 2018
подпись


Типовое расположение стоек в отверстиях 200x450

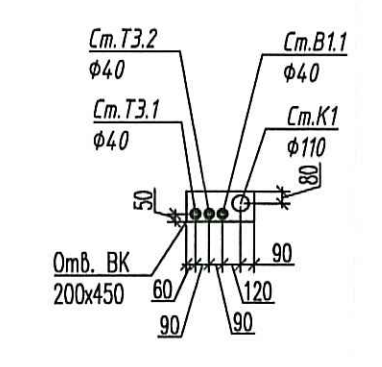



П-образные компенсаторы для главных стоек систем Т4.1 и Т4.2 предусматриваются на 3, 6, 9, 12 и 15 этажах

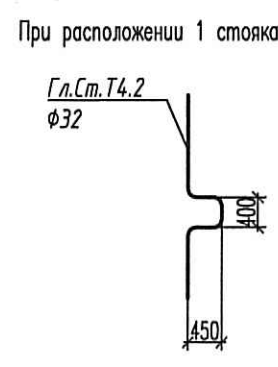

При расположении 1 стойки

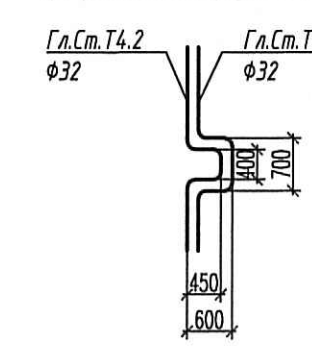

При расположении рядом 2-х стоек

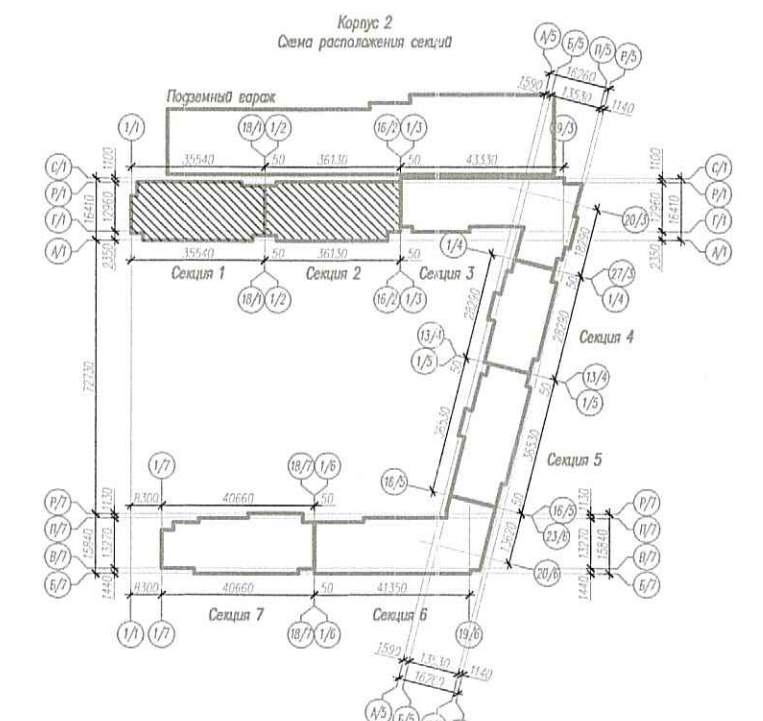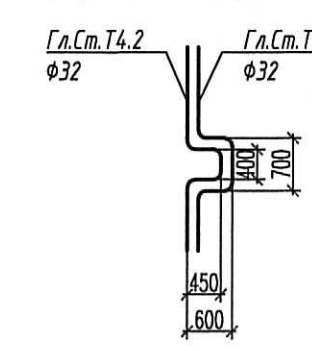

Примечания
1 Нижняя зона с 1 по 9 этаж. Верхняя зона с 10 по 18 этаж;
2 П-образные компенсаторы для главных стоек систем Т4.1 и Т4.2 предусматриваются на 3, 6, 9, 12 и 15 этажах.

Изм.	Кол.	Лист	Издк.	Подпись	Дата	Мур55-Пр/2017 - ВК 2		
						Ленинградская область, Всеволожский район, земли САОЗТ "Ручьи", участок 55		
Независимый жилой дом с встроенными помещениями обслуживания и встроенно-пристроенным подземным гаражом, встроенно-пристроенным дождевым водосборным устройством, встроенным амбулаторно-поликлиническим учреждением						Стадия	Лист	Листов
Глав. спец.	Иванова				04.18	P	1	
Разработал	Белов				04.18			
Н. контроль	Гончарова				04.18			
Корпус 2 План типового этажа нижней зоны Секция 1 и 2						ООО "Архитектурное бюро "Сэтл Сити" 03.05.18		
Формат А3x3								