Коридор
29,30
32,08
Лифт №1 400 кг
Лифт №2 1000 кг
Лифтовой холл
1.1.1
1.1.2
1.1.3
1.1.4
1.1.5
1.1.6
1.1.7
1.1.8
ПК
См. Лист 2 ЭО.ТР
+0.900
0.000
-1.200
-1.214
-1.270
-1.120
-2.800
16540
1/1
2/1
3/1
4/1
5/1
6/1
7/1
8/1
9/1
10/1
11/1
12/1
13/1
14/1
15/1
16/1
17/1
18/1
19/1
20/1
21/1
22/1
23/1
24/1
25/1
М/1
Л/1
К/1
И/1
Ж/1
Е/1
Д/1
Г/1
В/1
Б/1
А/1

Монтажные указания:

1. Высота установки от чистого пола принята (высота пирога пола 60 мм):
   - щиты этажные (низ) – 1,2м;
   - щиты квартирные (низ) – 1,5м;
   - светильники в ванных комнатах (по оси) – 2,3м;
   - выключатели (по оси) – 1,0м;
   - штепсельные розетки (по оси):
     - в жилых комнатах –0,3 м;
     - на кухнях (в зоне столешницы) – 1,0м,
     - в ванных комнатах – 1,0м;
     - для роутера – 2,3м;
   - вывод кабеля для электрической плиты – 0,3м;
   - шина ДСУП (установить под розеткой в ванной комнате) – 0,3м;
   - звонковые кнопки –1,5 м.
2. Установочные коробки в монолитных стенах допускается монтировать с допуском 100 мм от размеров горизонтальной привязки с допуском 50 мм по вертикали. При этом в каждом отдельном помещении розетки и выключатели с одинаковыми высотными привязками должны быть строго на одном уровне.
3. На этапе заливки бетона вместо установочных коробок допускается использовать закладные детали из пенополистирола.
4. Месторасположение распределительные коробок в плитах перекрытий допускается переносить по усмотрению монтажной организации согласно удобству монтажа.
5. Установочная коробка для выключателей без размера привязки устанавливается на расстоянии 150 мм от дверного проёма.
6. В ванных комнатах, кладовых и в с/у используется светильник, пылевлагозащита не ниже IP54, класс II, 220 В.
7. Не разрешается скрытая установка по одной оси розеток и выключателей в стенах между разными квартирами.
8. Прокладку сети дополнительной системы уравнивания потенциалов в квартирах выполнить в монолитных стенах и перекрытиях скрыто в ПНД-трубах Ø16.
9. Прокладку групповых сетей в квартирах выполнить:
   - в монолитных стенах и перекрытиях скрыто в ПНД-трубах Ø25 (пилоны обходить в перекрытии, штрабить пилоны запрещается);
   - в перегородках из бетонного камня и газобетонных блоков скрыто в штрабах (кабель для электроплиты в гофрированной ПВХ-трубе)
10. Прокладку групповых сетей от этажных щитов до квартирных щитов выполнить:
    - в монолитных стенах и перекрытиях скрыто в ПНД-трубах Ø32;
    - в перегородках из бетонного камня и газобетонных блоков скрыто в ПВХ-трубах в штрабах.
11. Прокладку групповых сетей общедомового освещения выполнить:
    - в монолитных стенах и перекрытиях скрыто в ПНД-трубах Ø25;
    - под слоем мин. утеплителя скрыто в ПВХ-трубах Ø25;
    - за подвесным потолком скрыто в ПВХ-трубах Ø20.
12. При параллельной прокладке труб в монолитной стене расстояние между ними в свету по вертикали должно быть не менее 0,5м. Прокладка труб на одном уровне запрещена.
13. Горизонтальное штрабление параллельных поверхностей стен из газобетона/кирпича/бетонного камня выполнять на разных высотных отметках.

Схема блокировки зданий

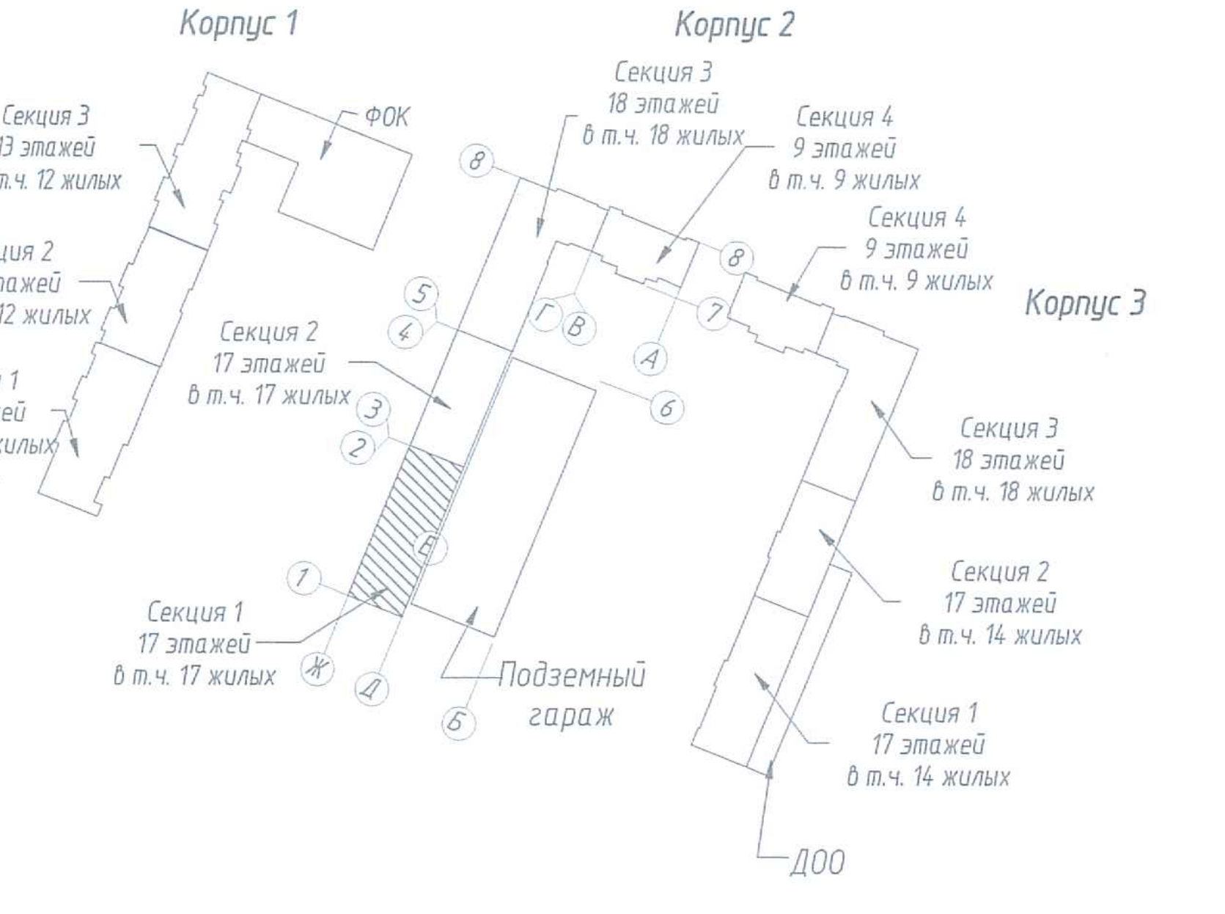
Корпус 1
Корпус 2
Корпус 3
Секция 3
13 этажей
в т.ч. 12 жилых
Секция 2
13 этажей
в т.ч. 12 жилых
Секция 1
13 этажей
в т.ч. 12 жилых
ФОК
Секция 3
18 этажей
в т.ч. 18 жилых
Секция 4
9 этажей
в т.ч. 9 жилых
Секция 4
9 этажей
в т.ч. 9 жилых
Секция 2
17 этажей
в т.ч. 17 жилых
Секция 1
17 этажей
в т.ч. 17 жилых
Подземный
гараж
Секция 3
18 этажей
в т.ч. 18 жилых
Секция 2
17 этажей
в т.ч. 14 жилых
Секция 1
17 этажей
в т.ч. 14 жилых
ДОО
1
2
3
4
5
6
7
8
8
А
Б
В
Г
Д
Е
Ж

ПРОВЕРЕНО
ТЕХНИЧЕСКИЙ ОТДЕЛ
20 МАР 2018
сотрудник ТО

ООО „Созидание"
В производство работ
20 МАР 2018
должность подпись

Изменения вызваны внесением изменений в планировочные решения здания, исправлением привязки электроустановочных изделий.
Изменены привязки электроустановочных изделий и светильников.

						МУР54-ПР/2017 – ЭО.ТР.2			
1	–	Зам.	03-18		03.18	Ленинградская область, Всеволожский район, земли САОЗТ "Ручьи", участок 54, кадастровый номер земельного участка 47:07:0722001:546			
Изм.	Кол.уч.	Лист	№ док.	Подпись	Дата				
Разработал	Смирнов				12.17	Многоквартирный жилой дом со встроенными помещениями обслуживания, встроенно-пристроенным подземным гаражом, встроенно-пристроенной дошкольной образовательной организацией на 100 учащихся, встроенно-пристроенным физкультурно-оздоровительным комплексом. Корпус №2	Стадия	Лист	Листов
Проверил	Моисеев				12.17		Р	3	
						Секция 1. Трубные разводки. План 1 этажа. М1:50.	ООО "Архитектурное бюро "Сэтл Сити"		
Н. контр.	Кузьмичев				12.17				

Инв. N подл. | Подпись и дата | Взам. инв. N