Корпус 2 секция 1 17 этаж

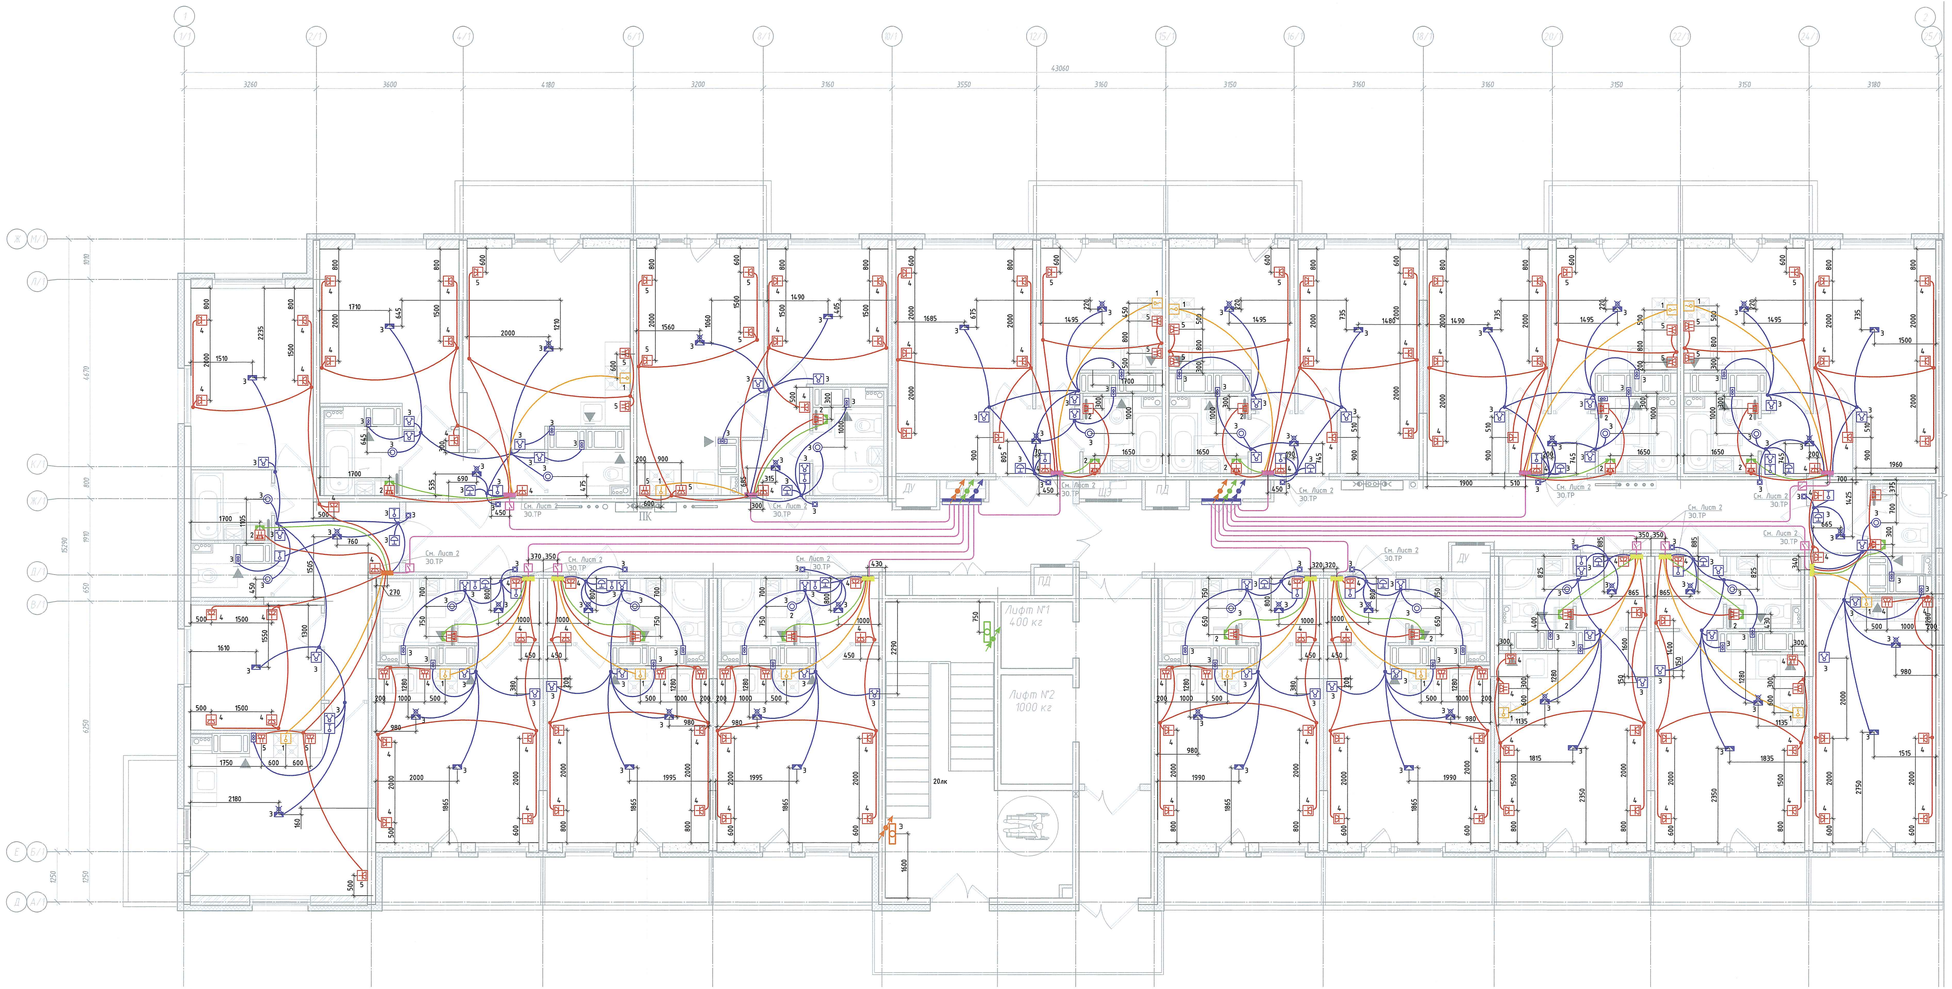

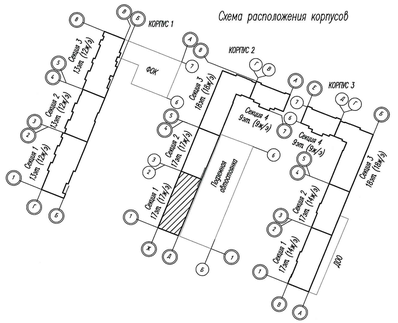

Монтажные указания:

1. Высота установки от чистого пола принята (высота пирога пола 60 мм):
   - щиты этажные (нш) - 1,2м;
   - щиты квартирные (нщ) - 1,5м;
   - светильники в банных комнатах (по оси) - 2,3м;
   - выключатели (по оси) - 1,0м;
   - штепсельные розетки (по оси):
     - в жилых комнатах -0,3 м;
     - на кухнях (в зоне столешницы) - 1,0м;
     - в банных комнатах - 1,0м;
     - для роутера - 2,3м;
   - вывод кабеля для электрической плиты - 0,3м;
   - шина ДСУП (установить под розеткой в банной комнате) - 0,8м;
   - звонковые кнопки -1,5 м.
2. Установочные коробки в монолитных стенах допускается монтировать с допуском 100 мм от размеров горизонтальной привязки с допуском 50 мм по вертикали. При этом в каждом отдельном помещении розетки и выключатели с одинаковыми высотными привязками должны быть строго на одном уровне.
3. На этапе заливки бетона вместо установочных коробок допускается использовать закладные детали из пенополистирола.
4. Месторасположение распределительные коробок в плитах перекрытий допускается перенести по усмотрению монтажной организации согласно удобству монтажа.
5. Установочная коробка для выключателей без размера привязки устанавливается на расстоянии 150 мм от дверного проёма.
6. В банных комнатах, кладовых и в с/у используется светильник, пылевлагозащита не ниже IP54, класс II, 220 В.
7. Не разрешается скрытая установка по одной оси розеток и выключателей в стенах между разными квартирами.
8. Прокладку сети дополнительной системы уравнивания потенциалов в квартирах выполнить в монолитных стенах и перекрытиях скрыто в ПНД-трубах Ф16.
9. Прокладку групповых сетей в квартирах выполнить:
   - в монолитных стенах и перекрытиях скрыто в ПНД-трубах Ф25 (плоны обходить в перекрытии, штробить плиты запрещается);
   - в перегородках из бетонного камня и газобетонных блоков скрыто в штрабах (кабель для электроплиты в гофрированной ПВХ-трубе)
10. Прокладку групповых сетей от этажных щитов до квартирных щитов выполнить:
    - в монолитных стенах и перекрытиях скрыто в ПНД-трубах Ф32;
    - в перегородках из бетонного камня и газобетонных блоков скрыто в ПВХ-трубах в штрабах.
11. Прокладку групповых сетей общедомового освещения выполнить:
    - в монолитных стенах и перекрытиях скрыто в ПНД-трубах Ф25;
    - под слоем мин. утеплителя скрыто в ПВХ-трубах Ф25;
    - за подвесным потолком скрыто в ПВХ-трубах Ф20.
12. При параллельной прокладке труб в монолитной стене расстояние между ними в свету по вертикали должно быть не менее 0,5м. Прокладка труб на одном уровне запрещена.
13. Горизонтальное отклонение параллельных поверхностей стен из газобетона/кирпича/бетонного камня выполнять на разных высотных отметках.

ООО "Созидат"
В производство работ
31 ЯНВ 2018
должность подпись

ПРОВЕРЕНО
ТЕХНИЧЕСКИЙ ОТДЕЛ
31 ЯНВ 2018
сотрудник ТО

						МУР54-ПР/2017 - ЭО.ТР.2	
						Ленинградская область, Всеволожский район, земли САОЗТ "Ручьи", участок 54, кадастровый номер земельного участка 47:07:0722001:546	
Изм.	Кол.уч.	Лист	№ док.	Подпись	Дата		
Разработал		Смирнов			01.18	Многоэтажный жилой дом со встроенными помещениями общественного, встроенно-пристроенное подземное здание встроенно-пристроенной дошкольной образовательной организации на 300 учащихся, встроенно-пристроенное физкультурно-оздоровительным комплексом. Корпус №2	Стадия: Р; Лист: 17; Листов:
Проверил		Моисеев			01.18		
Н. контр.		Кузьмичев			01.18	Секция 1. Трубные разводы. План 17 этажа. М1:50	ООО "Архитектурное Бюро "Сэпэ Сити"

Инв. № подл. | Подпись и дата | Взам. инв. №