Секция 3,4.

План на отм. +6,900 - +24,900 с сетями водоснабжения и водоотведения

Ст.В1.1-29 Ф40х6,7
Ст.Т3.1-29 Ф40х6,7
Ст.Т3.2-29 Ф40х6,7
Ст.К1-29
Ф110
Ст.К2-5
Ф110
ПК
2ПК
Ст.В2-9,10
Ф89х3,5
Ст.К1-30
Ф110
Ст.В1.1-30 Ф40х6,7
Ст.Т3.1-30 Ф40х6,7
Ст.Т3.2-30 Ф40х6,7
Ст.К1-34
Ф110
Ст.В1.1-34 Ф40х6,7
Ст.Т3.1-34 Ф40х6,7
Ст.Т3.2-34 Ф40х6,7
Ст.К1-35
Ф110
Ст.В1.1-35 Ф40х6,7
Ст.Т3.1-35 Ф40х6,7
Ст.Т3.2-35 Ф40х6,7
Ст.К1-36
Ф110
Ст.В1.1-36 Ф40х6,7
Ст.Т3.1-36 Ф40х6,7
Ст.Т3.2-36 Ф40х6,7
Ст.К1-37
Ф110
Ст.В1.1-37 Ф40х6,7
Ст.Т3.1-37 Ф40х6,7
Ст.Т3.2-37 Ф40х6,7
Ст.К1-41
Ф110
Ст.В1.1-41 Ф40х6,7
Ст.Т3.1-41 Ф40х6,7
Ст.Т3.2-41 Ф40х6,7
Ст.К2-6
Ф110
ПК
2ПК
Ст.В2-11,12
Ф89х3,5
Ст.К1-42
Ф110
Ст.В1.1-42 Ф40х6,7
Ст.Т3.1-42 Ф40х6,7
Ст.Т3.2-42 Ф40х6,7
Ст.К1-43
Ф110
Ст.В1.1-43 Ф40х6,7
Ст.Т3.1-43 Ф40х6,7
Ст.Т3.2-43 Ф40х6,7
Ст.К1-44
Ф110
Ст.В1.1-44 Ф40х6,7
Ст.Т3.1-44 Ф40х6,7
Ст.Т3.2-44 Ф40х6,7
Ст.К1-45
Ф110
Ст.В1.1-45 Ф40х6,7
Ст.Т3.1-45 Ф40х6,7
Ст.Т3.2-45 Ф40х6,7
Ст.К2-7
Ф110
Ст.В2-13,14
Ф89х3,5
Ст.К1-49
Ф110
Ст.В1.1-49 Ф40х6,7
Ст.Т3.1-49 Ф40х6,7
Ст.Т3.2-49 Ф40х6,7
Ст.К1-50
Ф110
Ст.В1.1-50 Ф40х6,7
Ст.Т3.1-50 Ф40х6,7
Ст.Т3.2-50 Ф40х6,7
Ст.К1-54
Ф110
Ст.В1.1-54 Ф40х6,7
Ст.Т3.1-54 Ф40х6,7
Ст.Т3.2-54 Ф40х6,7
Ст.В1.1-55 Ф40х6,7
Ст.Т3.1-55 Ф40х6,7
Ст.Т3.2-55 Ф40х6,7
Ст.К1-55
Ф110
Ст.К1-56
Ф110
Ст.В1.1-56 Ф40х6,7
Ст.Т3.1-56 Ф40х6,7
Ст.Т3.2-56 Ф40х6,7
Ст.К2-8
Ф110
Ст.В2-15,16
Ф89х3,5
Ст.К1-31
Ф110
Ст.В1.1-31 Ф40х6,7
Ст.Т3.1-31 Ф40х6,7
Ст.Т3.2-31 Ф40х6,7
Ст.В1.1-32 Ф40х6,7
Ст.Т3.1-32 Ф40х6,7
Ст.Т3.2-32 Ф40х6,7
Ст.К1-32
Ф110
Ст.В1.1-33 Ф40х6,7
Ст.Т3.1-33 Ф40х6,7
Ст.Т3.2-33 Ф40х6,7
Ст.К1-33
Ф110
Ст.К1-38
Ф110
Ст.В1.1-38 Ф40х6,7
Ст.Т3.1-38 Ф40х6,7
Ст.Т3.2-38 Ф40х6,7
Ст.В1.1-39 Ф40х6,7
Ст.Т3.1-39 Ф40х6,7
Ст.Т3.2-39 Ф40х6,7
Ст.К1-39
Ф110
Ст.В1.1-40 Ф40х6,7
Ст.Т3.1-40 Ф40х6,7
Ст.Т3.2-40 Ф40х6,7
Ст.К1-40
Ф110
Ст.В1.1-46 Ф40х6,7
Ст.Т3.1-46 Ф40х6,7
Ст.Т3.2-46 Ф40х6,7
Ст.К1-46
Ф110
Ст.В1.1-47 Ф40х6,7
Ст.Т3.1-47 Ф40х6,7
Ст.Т3.2-47 Ф40х6,7
Ст.К1-47
Ф110
Ст.В1.1-48 Ф40х6,7
Ст.Т3.1-48 Ф40х6,7
Ст.Т3.2-48 Ф40х6,7
Ст.К1-48
Ф110
Ст.В1.1-51 Ф40х6,7
Ст.Т3.1-51 Ф40х6,7
Ст.Т3.2-51 Ф40х6,7
Ст.К1-51
Ф110
Ст.В1.1-52 Ф40х6,7
Ст.Т3.1-52 Ф40х6,7
Ст.Т3.2-52 Ф40х6,7
Ст.К1-52
Ф110
Ст.В1.1-53 Ф40х6,7
Ст.Т3.1-53 Ф40х6,7
Ст.Т3.2-53 Ф40х6,7
Ст.К1-53
Ф110
Ст.К1-57
Ф110
Ст.В1.1-57 Ф40х6,7
Ст.Т3.1-57 Ф40х6,7
Ст.Т3.2-57 Ф40х6,7
Лифт N5
400 кг
Лифт N6
1000 кг
Лифт N7
400 кг
Лифт N8
1000 кг
Д(СП)
ПД
В
ВЕ
+6.900
+9.900
+12.900
+15.900
+18.900
+21.900
+24.900
Ш1
Д1
У1
В1
С1
Р1
П1
Н1
М1
Л1
К1
И1
Б1
Г1
Ф1
16640

Взаимное расположение стояков водопровода и канализации в отверстии 250х450.

Типовой узел.

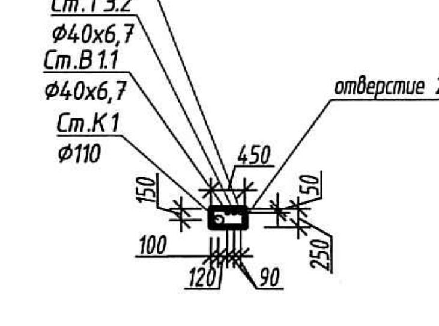
Ст.Т3.1
Ф40х6,7
Ст.Т3.2
Ф40х6,7
Ст.В1.1
Ф40х6,7
Ст.К1
Ф110
отверстие 250х450
450
150
50
100
120
90
250

Взаимное расположение стояков водопровода и канализации в отверстии 200х450

Типовой узел.

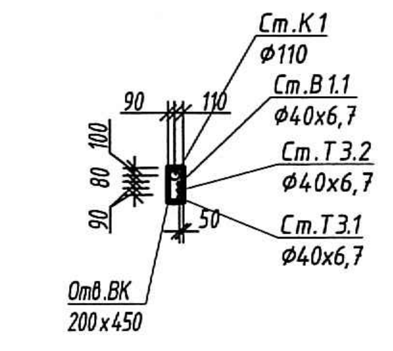
Ст.К1
Ф110
Ст.В1.1
Ф40х6,7
Ст.Т3.2
Ф40х6,7
Ст.Т3.1
Ф40х6,7
Отв.ВК
200х450
90
110
100
80
90
50

Установка П-образного компенсатора на 3,6,9,12,15,18

Типовой узел.

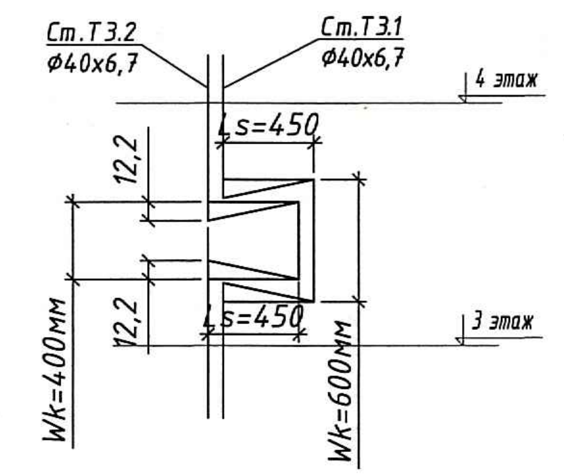
Ст.Т3.2
Ф40х6,7
Ст.Т3.1
Ф40х6,7
4 этаж
Ls=450
12,2
12,2
Ls=450
3 этаж
Wk=400мм
Wk=600мм

Примечание:

1. П-образные компенсаторы установить на 3,6,9,12,15,18 этажах.
2. Нижняя зона - с 1 по 10 этаж.
   Верхняя зона - с 11 по 14 этаж - секция 1;
   с 11 по 15 этаж - секция 2;
   с 11 по 19 этаж - секция 3,4

ПРОВЕРЕНО
ТЕХНИЧЕСКИЙ ОТДЕЛ
04 МАЙ 2018
сотрудник ТО

Схема расположения секций

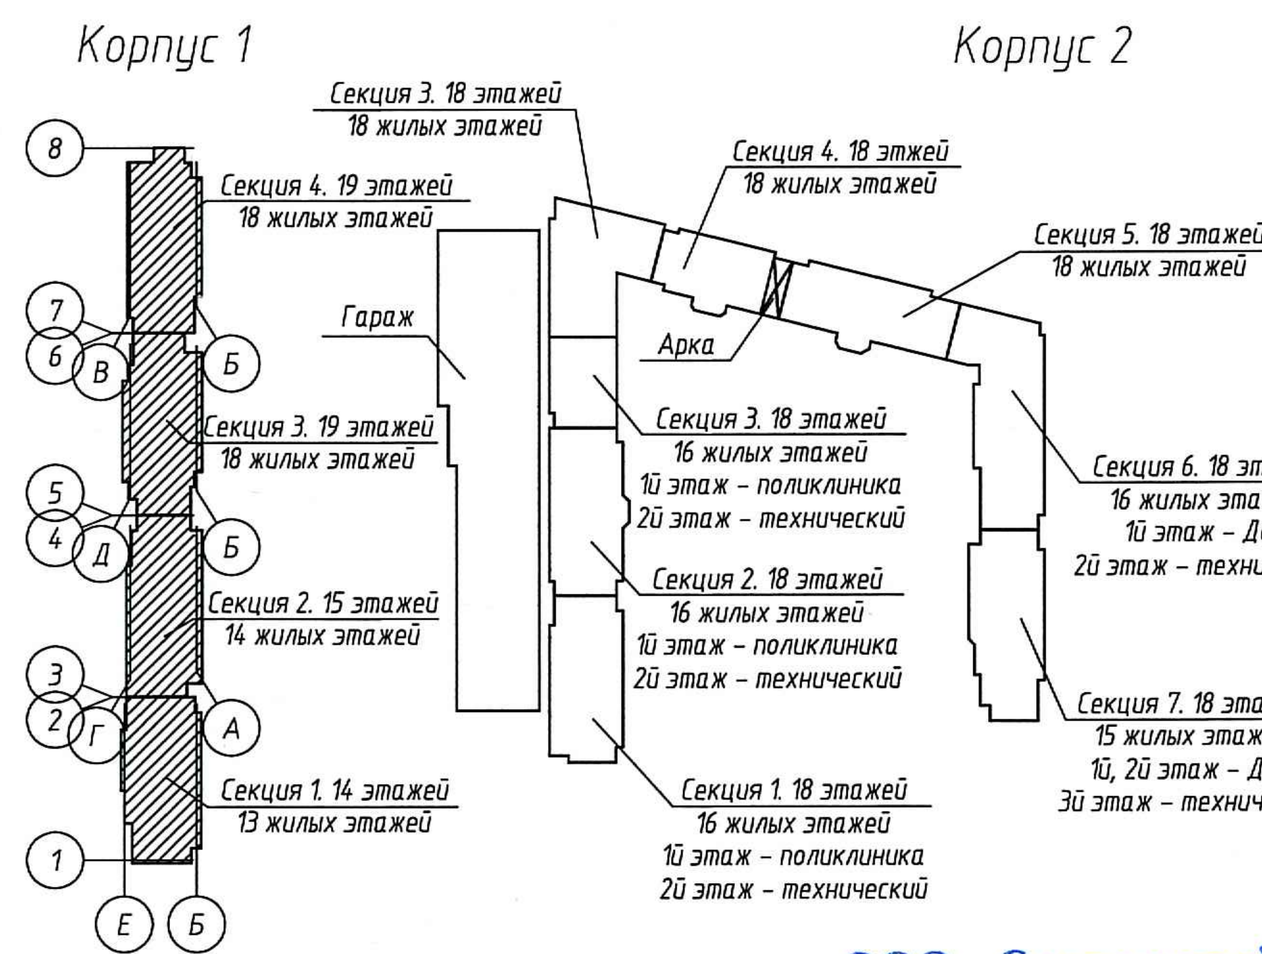
Корпус 1
Корпус 2
Секция 4. 19 этажей
18 жилых этажей
Секция 3. 19 этажей
18 жилых этажей
Секция 2. 15 этажей
14 жилых этажей
Секция 1. 14 этажей
13 жилых этажей
8
7
6
В
Б
5
4
Д
Б
3
2
Г
А
1
Е
Б
Гараж
Секция 3. 18 этажей
18 жилых этажей
Секция 4. 18 этжей
18 жилых этажей
Секция 5. 18 этажей
18 жилых этажей
Арка
Секция 3. 18 этажей
16 жилых этажей
1й этаж - поликлиника
2й этаж - технический
Секция 2. 18 этажей
16 жилых этажей
1й этаж - поликлиника
2й этаж - технический
Секция 1. 18 этажей
16 жилых этажей
1й этаж - поликлиника
2й этаж - технический
Секция 6. 18 этажей
16 жилых этажей
1й этаж - ДОО
2й этаж - технический
Секция 7. 18 этажей
15 жилых этажей
1й, 2й этаж - ДОО
3й этаж - технический

ООО „Созидание"
В производство работ
07 МАЙ 2018
должность подпись

						МУР 55-ПР/2017 ВК1		
						Ленинградская обл., Всеволожский р-н, Муниципальное образование "Муринское сельское поселение" Участок №55 земельный участок кадастровый номер №47:07:0722001:545		
Изм.	Кол.уч.	Лист	№док.	Подпись	Дата			
Гл. спец.		Иванова			05.18	Многоквартирный жилой дом со встроенными помещениями обслуживания и встроенно-пристроенным подземным гаражом, встроенно-пристроенным дошкольным общеобразовательным учреждением, встроенным амбулаторно-поликлиническим учреждением	Стадия	Лист	Листов
Вед. инж.		Гончарова			05.18		Р	4	
						Секция 3,4. План типового этажа нижней зоны	ООО "Архитектурное бюро "Сэтл Сити"		
Н.контроль		Сюнякова			05.18				

Инв. №подл.
Подп. и дата
Взам. инв. №