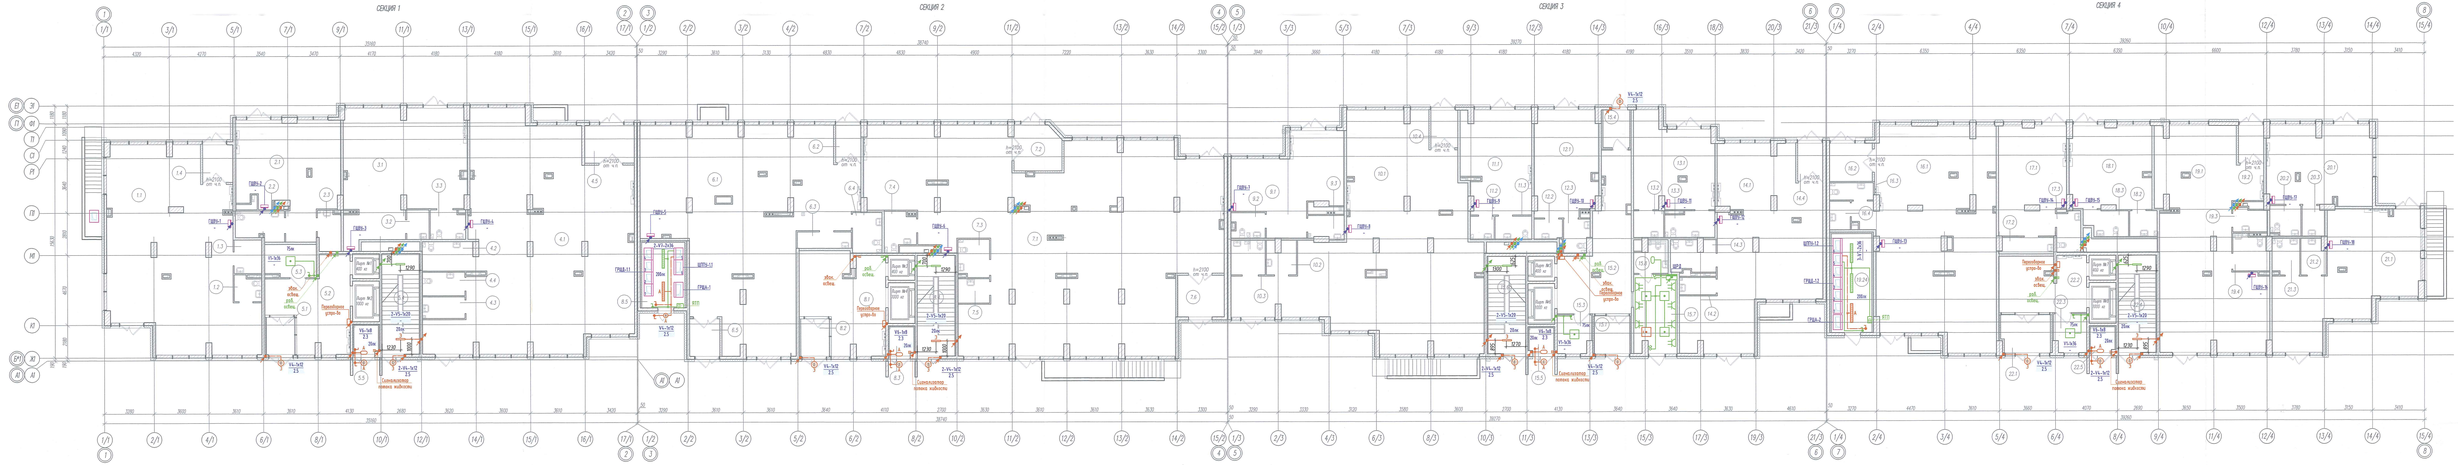

Экспликация помещений

Номер помещения	Наименование	Площадь, м²	Кат. пом.
	Секция 1		
	Встроенное помещение 1		
1.1	Помещение под размещение аптеки	107.60	
1.2	Санузел	2.80	
1.3	КНН	4.00	В4
1.4	Тамбур	4.90	
	Всего	119.40	
	Встроенное помещение 2		
2.1	Помещение под размещение магазина непродовольств. товаров	43.20	
2.2	Санузел	6.00	
2.3	КНН	4.00	В4
	Всего	53.20	
	Встроенное помещение 3		
3.1	Помещение под размещение консультаций	82.20	
3.2	КНН	2.8	В4
3.3	Санузел	4.40	
	Всего	89.40	

	Встроенное помещение 4		
4.1	Помещение под размещение стоматологии	159.30	
4.2	Санузел	6.80	
4.3	КНН	4.00	
4.4	Санузел	4.30	В4
4.5	Тамбур	8.10	
	Всего	182.50	
	МОП жилого дома		
5.1	Тамбур	4.10	
5.2	Лестничная клетка	26.40	
5.3	Колясочная	7.20	В4
5.4	Лестничная клетка	16.80	
5.5	Мусорокамера камера	3.00	В4
	Всего	57.60	

Экспликация помещений

Номер помещения	Наименование	Площадь, м²	Кат. пом.	
	Секция 2			
	Встроенное помещение 5			
6.1	Помещение под размещение магазина продовольств. товаров	145.90		
6.2	Тамбур	4.10		
6.3	КНН	3.80	В4	
6.4	Санузел	5.20		
6.5	Тамбур	4.80		
	Всего	163.80		
	Встроенное помещение 6			
7.1	Помещение под размещение магазина продовольств. товаров	250.20		
7.2	Тамбур	9.20		
7.3	Санузел	5.30		
7.4	Санузел	4.80		
7.5	КНН	3.30	В4	
7.6	Тамбур	8.40		
	Всего	281.10		
	МОП жилого дома			
8.1	Лестница эко	32.80		
8.2	Тамбур	4.20		
8.3	Мусорокамера камера	3.80	В4	
8.4	Лестничная клетка	16.80		
	Всего	56.90		
	Технические помещения			
8.5	ПУЦ	12.20	В4	

Экспликация помещений

Номер помещения	Наименование	Площадь, м²	Кат. пом.	
	Секция 3			
	Встроенное помещение 7			
8.1	Помещение под размещение магазина непродовольств. товаров	35.80		
9.2	Санузел	3.50		
9.3	КНН	3.80	В4	
	Всего	43.00		
	Встроенное помещение 8			
10.1	Помещение под размещение мед.центра	150.70		
10.2	КНН	4.10	В4	
10.3	Санузел	5.10		
10.4	Тамбур	4.30		
	Всего	164.20		
	Встроенное помещение 9			
11.1	Помещение под размещение магазина непродовольств. товаров	30.10		
11.2	КНН	2.40	В4	
11.3	Санузел	3.70		
	Всего	36.20		
	Встроенное помещение 10			
12.1	Помещение под размещение салона цветов	28.60		
12.2	КНН	2.40	В4	
12.3	Санузел	3.30		
	Всего	34.70		

Экспликация помещений

Номер помещения	Наименование	Площадь, м²	Кат. пом.	
	Секция 3			
	Встроенное помещение 11			
13.1	Помещение под размещение арт-товаров	29.80		
13.2	КНН	3.40	В4	
13.3	Санузел	5.40		
	Всего	38.60		
	Встроенное помещение 12			
14.1	Помещение под размещение магазина непродовольств. товаров	82.90		
14.2	КНН	2.70	В4	
14.3	Санузел	5.60		
14.4	Тамбур	4.10		
	Всего	95.60		
	МОП жилого дома			
15.1	Тамбур	5.80		
15.2	Лестница эко	33.70		
15.3	Колясочная	5.50	В4	
15.4	Тамбур	4.40		
15.5	Мусорокамера камера	3.00	В4	
15.6	Лестничная клетка	16.30		
	Всего	68.70		
15.7	Диспетчерская	14.50		
15.8	С/у	4.20		
	Всего	18.70		

Экспликация помещений

Номер помещения	Наименование	Площадь, м²	Кат. пом.	
	Секция 4			
	Встроенное помещение 13			
16.1	Помещение под размещение аптеки	112.90		
16.2	Тамбур	7.14		
16.3	Санузел	3.20		
16.4	КНН	2.50	В4	
	Всего	125.74		
	Встроенное помещение 14			
17.1	Помещение под размещение магазина продовольств. товаров	30.80		
17.2	КНН	3.80	В4	
17.3	Санузел	4.20		
	Всего	38.80		
	Встроенное помещение 15			
18.1	Помещение под размещение салона цветов	28.10		
18.2	КНН	3.00	В4	
18.3	Санузел	4.60		
	Всего	36.10		
	Встроенное помещение 16			
19.1	Помещение под размещение магазина непродовольств. товаров	89.80		
19.2	Тамбур	4.10	В4	
19.3	Санузел	3.40		
19.4	КНН	5.40	В4	
	Всего	102.70		

	Встроенное помещение 17		
20.1	Помещение под размещение магазина продовольств. товаров	36.80	
20.2	Санузел	4.00	В4
20.3	КНН	2.50	В4
	Всего	43.30	
	Встроенное помещение 18		
21.1	Магазин продовольственных товаров	56.90	
21.2	КНН	3.70	В4
21.3	Санузел	4.30	
	Всего	64.90	
	МОП жилого дома		
22.1	Тамбур	7.50	В4
22.2	Лестница эко	21.20	
22.3	Колясочная	5.30	В4
22.4	Лестничная клетка	16.30	В4
22.5	Мусорокамера камера	2.70	В4
	Всего	53.40	
	Технические помещения		
23.1	ПУЦ	17.10	В4

ООО „Созидание"
В производство работ
28 МАР 2018
должность подпись

ПРОВЕРЕНО
ТЕХНИЧЕСКИЙ ОТДЕЛ
29 МАР 2018
ОТГРУЖЕНО ТО

						МУР55-ПР/2017-ЭО.ТРГ	
Изм.	Кол.	Лист	№док.	Подпись	Дата		
Разраб.	Кульчиков				03.18	Нижнедевица обл., Задонский район, земель САЗЛТ "Рубеж", участок 55	
Проверил	Маскаев				03.18	Строительство объекта «Строительство объектов торговли, бытового назначения (павильонов, магазинов, аптек, помещений свободного назначения, объектов предприятий общественного питания)»	Стадия: Р; Лист: 1; Листов: 1
Н.контр.	Филиппов				03.18	Раздел 1 «Пояснительная записка» Подраздел: Раздел 1 «Пояснительная записка» Глава 1 «Эскиз» по зем. 0.002 99.100	ООО «Архитектурное Бюро «Семи Сапог»