Корпус 2. Секция 7. План 1 этажа

Корпус 2. Секция 6. План 1 этажа

3-V4-1x12
2.5
V6-1x8
2.3
V4-1x12
2.5
2-V5-1x20
2-V7-2x35
ЩГРЩ-2.2
ШПЧ-2.2
Светильники
Переговорное устр-во
-2.800
40660
31720
41350
18190

Номер помещения	Наименование	Площадь, м²	Кат. пом.
	Секция 6		
6.1	Тамбур	0	
6.2	Колясочная	0	
6.3	Лифтовой холл	0	
6.4	Мусоросборная камера	0	В3
6.5	Лестничная клетка	0	
6.6	Сквозной проход	0	
	Итого	0.00	
Дошкольное общеобразовательное учреждение			
	Групповые помещения		
6.7	Раздевальная	0	
6.8	Буфетная	0	
6.9	Туалетная	0	
6.10	Игровая	0	
6.11	Спальня	0	

Номер помещения	Наименование	Площадь, м²	Кат. пом.
6.12	Раздевальная	0	
6.13	Буфетная	0	
6.14	Игровая	0	
6.15	Туалетная	0	
6.16	Спальня	0	
6.17	Раздевальная	0	
6.18	Игровая	0	
6.19	Буфетная	0	
6.20	Туалетная	0	
6.21	Спальня	0	
	Кухня		
6.22	Раздаточная	0	Д
6.23	Горячий цех	0	Г
6.24	Моечная	0	
6.25	Холодный цех	0	Д

Номер помещения	Наименование	Площадь, м²	Кат. пом.
6.26	Коридор	0	
6.27	Кладовая сухих продуктов	0	Д
6.28	Холодильная камера	0	Д
6.29	Помещение уборочного инвентаря	0	В4
6.30	Сан.узел	0	
6.31	Помещение мойки тары	0	Д
6.32	Душевая	0	
6.33	Помещение персонала	0	
6.34	Мясо-рыбный цех	0	Д
6.35	Овощной цех	0	Д
6.36	Кладовая овощей	0	В4
6.37	Загрузочная	0	В4
6.38	Помещение хранения отходов	0	В4
	Служебно-бытовые помещения		
6.39	Камера сухого мусора	0	В4

Номер помещения	Наименование	Площадь, м²	Кат. пом.
6.40	Тамбур	0	
	Общие вспомогательные помещения		
6.41	Тамбур	0	
6.42	Коридор	0	
6.43	Тамбур	0	
	Итого		

Номер помещения	Наименование	Площадь, м²	Кат. пом.
	Секция 7		
7.1	Тамбур	0	
7.2	Колясочная	0	
7.3	Лифтовой холл	0	
7.4	Мусоросборная камера	0	В3
7.5	Лестничная клетка	0	
	Итого	0.00	
Дошкольное общеобразовательное учреждение			
	Групповые помещения		
7.6	Раздевальная	0	
7.7	Туалетная	0	
7.8	Игровая	0	
7.9	Спальня	0	
7.10	Буфетная	0	
7.11	Кружковая	0	

Номер помещения	Наименование	Площадь, м²	Кат. пом.
	Медицинский блок		
7.12	Коридор	0	
7.13	Кабинет врача	0	
7.14	Процедурная	0	
7.15	Сан.узел	0	
	Служебно-бытовые помещения		
7.16	Помещение хранения уличных игрушек и санок	0	В3
7.17	Помещение уборочного инвентаря	0	В4
7.18	Кабинет заведующего	0	
7.19	Помещение хранения уличных игрушек и санок	0	В3
7.20	Помещение охраны	0	
7.21	Помещение сушки одежды	0	
	Общие вспомогательные помещения		
7.22	Тамбур	0	
7.23	Вестибюль	0	

Номер помещения	Наименование	Площадь, м²	Кат. пом.
7.24	Коридор	0	
7.25	Коридор	0	
7.26	Лестничная клетка	0	
7.27	Лестничная клетка	0	
7.28	Лифтовой холл	0	
7.29	Сан.узел для персонала	0	
7.30	Сан.узел для инвалидов	0	
7.31	Сан.узел	0	
	Технические помещения		
7.32	ГРЩ ДОУ	0	В4
7.33	ГРЩ	0	В4
	Итого		

КОРПУС 2
СХЕМА РАСПОЛОЖЕНИЯ СЕКЦИЙ

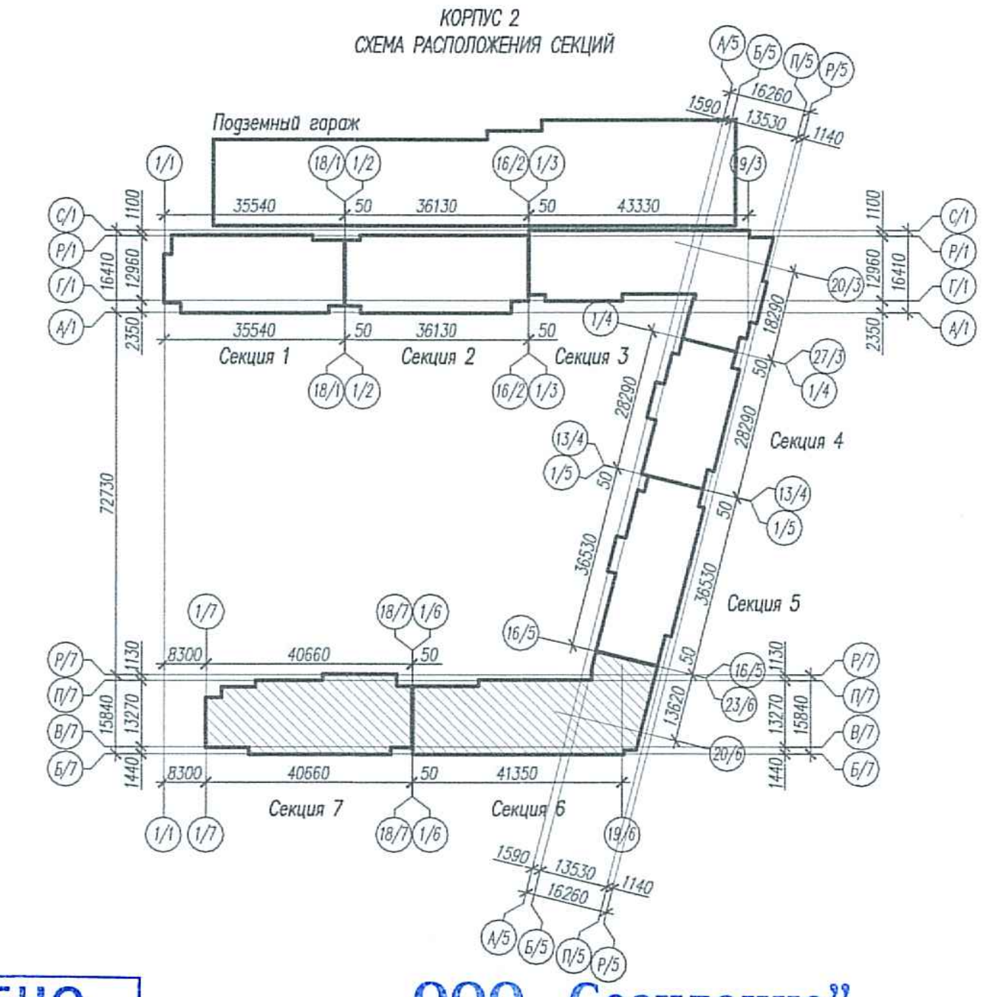

ПРОВЕРЕНО
ТЕХНИЧЕСКИЙ ОТДЕЛ
30 МАР 2018
сотрудник ТО

ООО „Созидание"
В производство работ
30 МАР 2018
должность подпись

Изм.	Кол.	Лист	N°док.	Подпись	Дата	МУР55-ПР/2017-ЭО.ТР2		
						Ленинградская обл., Всеволожский район, земли САОЗТ "Ручьи", участок 55		
Разраб.		Кузьмичёв			03.18	Многоквартирный жилой дом со встроенными помещениями обслуживания и встроенно-пристроенным подземным гаражом, встроенно-пристроенным дошкольным общеобразовательным учреждением, встроенным амбулаторно-поликлиническим учреждением	Стадия	Лист	Листов
Проверил		Моисеев			03.18		Р	6	
Н.контр.		Филиппов			03.18	Корпус 2 секции 6,7 Трубные разводки План 1 этажа на отм. 0.000 М1:100	ООО «Архитектурное бюро «Сэтл Сити»	

Инв. N° подл.
Подп. и дата
Взам. инв. N°