Корпус 2. Секция 7. План 2 этажа

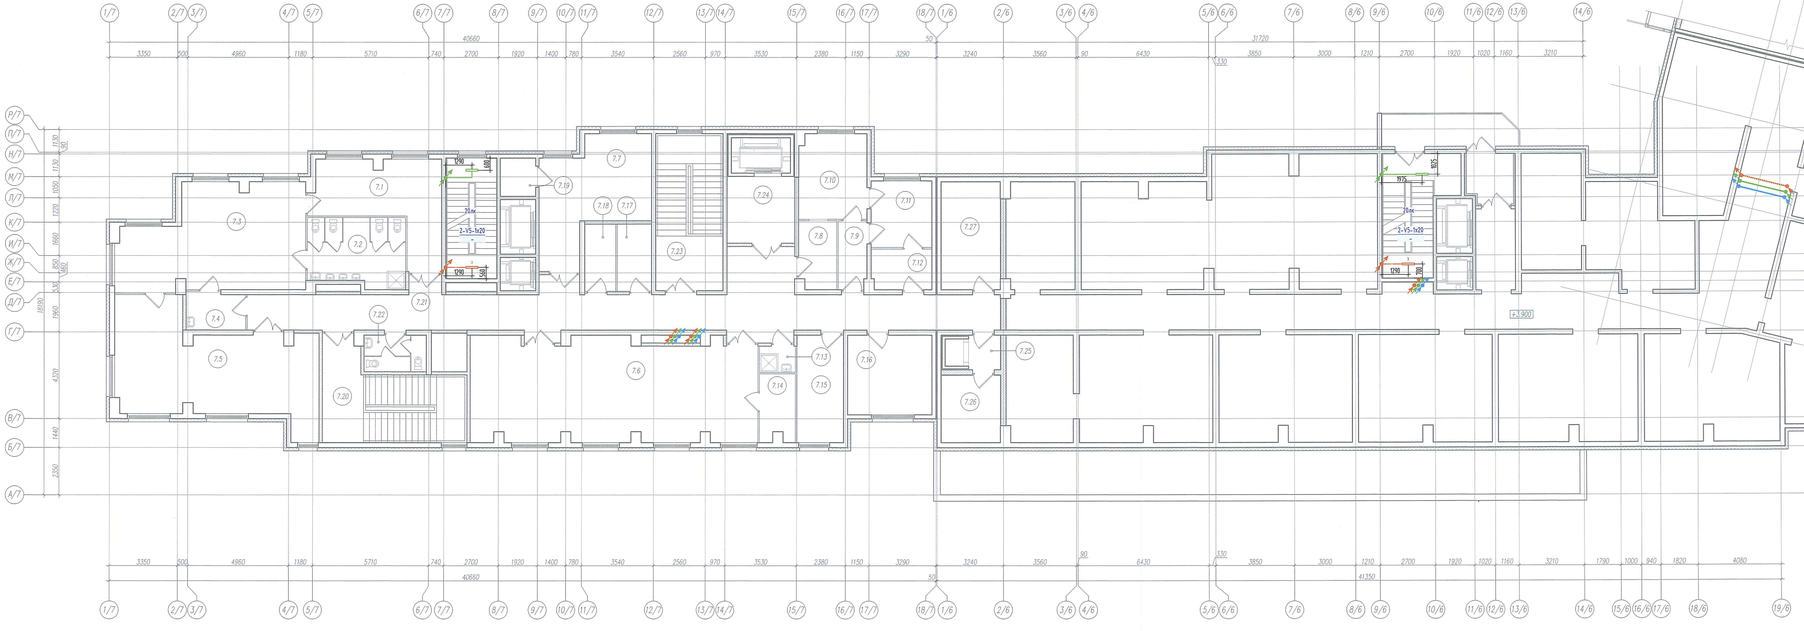

Корпус 2. Секция 6. План 2 этажа

КОРПУС 2
СХЕМА РАСПОЛОЖЕНИЯ СЕКЦИЙ

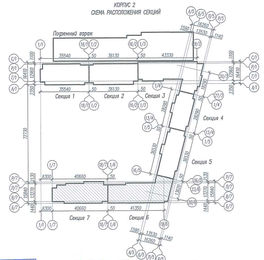

ПРОВЕРЕНО
ТЕХНИЧЕСКИЙ ОТДЕЛ
30 МАР 2018
сотрудник ТО подпись

ООО „Созидание"
В производство работ
30.MAR.2018
должность подпись

Изм.	Кол.	Лист	№док.	Подпись	Дата
Разраб.		Кузьминов			03.18
Проверил		Моисеев			03.18
Н.контр.		Филиппов			03.18

МУР55-ПР/2017-30.ТР2

Ленинградская обл., Всеволожский район, земли САОЗТ "Ручьи", участок 55

Реконструкция волос дом со встроенными помещениями общественного и встроенно-пристроенным гаражом, встроенно-пристроенными зданиями общеобразовательным учреждением, встроенным амбулаторно-поликлиническим учреждением

Стадия	Лист	Листов
Р	10	

Корпус 2 секция 6,7
Трубные разводки
План 2 этажа на отм. +3.900 М1:100

ООО «Архитектурное Бюро «Сити Сайз»

Формат А2х3

Согласовано

Инв. № подл. | Подп. и дата | Взам. инв. №