27/3
1/4
2/4
3/4
4/4
5/4
6/4
7/4
8/4
9/4
10/4
11/4
12/4
13/4
1/5
2/5
3/5
4/5
5/5
6/5
7/5
8/5
9/5
10/5
11/5
12/5
13/5
14/5
15/5
16/5
23/6
28290
36530
3320
220
3120
3330
2210
710
1210
2700
960
4160
2080
4270
3410
310
3210
3100
3440
2160
850
1070
2680
3700
3020
250
3300
50
П/5
Н/5
Л/5
Ж/5
Е/5
Г/5
В/5
Б/5
А/5
1180
4600
1960
720
1840
2880
350
1590
15120
ЩК
ЩЭ-4
ЩЭ-5
+3.900

Монтажные указания:

1. Высота установки от чистого пола принята (высота пирога пола 60 мм):
    - щиты этажные (низ) – 1,2м;
    - щиты квартирные (низ) – 1,5м;
    - светильники в ванных комнатах (по оси) – 2,3м;
    - выключатели (по оси) – 1,0м;
    - штепсельные розетки (по оси):
    - в жилых комнатах –0,3 м;
    - на кухнях (в зоне столешницы) – 1,0м,
    - в ванных комнатах – 1,0м;
    - для роутера – 2,3м;
    - вывод кабеля для электрической плиты – 0,3м;
    - шина ДСУП (установить под розеткой в ванной комнате) – 0,3м;
    - звонковые кнопки –1,5 м.
2. Установочные коробки в монолитных стенах допускается монтировать с допуском 100 мм от размеров горизонтальной привязки с допуском 50 мм по вертикали. При этом в каждом отдельном помещении розетки и выключатели с одинаковыми высотными привязками должны быть строго на одном уровне.
3. На этапе заливки бетона вместо установочных коробок допускается использовать закладные детали из пенополистирола.
4. Месторасположение распределительные коробок в плитах перекрытий допускается переносить по усмотрению монтажной организации согласно удобству монтажа.
5. Установочная коробка для выключателей без размера привязки устанавливается на расстоянии 150 мм от дверного проёма.
6. В ванных комнатах, кладовых и в с/у используется светильник, пылевлагозащита не ниже IP54, класс II, 220 В.
7. Не разрешается скрытая установка по одной оси розеток и выключателей в стенах между разными квартирами.
8. Прокладку сети дополнительной системы уравнивания потенциалов в квартирах выполнить в монолитных стенах и перекрытиях скрыто в ПНД-трубах Ø16.
9. Прокладку групповых сетей в квартирах выполнить:
    - в монолитных стенах и перекрытиях скрыто в ПНД-трубах Ø25 (пилоны обходить в перекрытии, штрабить пилоны запрещается);
    - в перегородках из бетонного камня и газобетонных блоков скрыто в штрабах (кабель для электроплиты в гофрированной ПВХ-трубе)
10. Прокладку групповых сетей от этажных щитов до квартирных щитов выполнить:
    - в монолитных стенах и перекрытиях скрыто в ПНД-трубах Ø32;
    - в перегородках из бетонного камня и газобетонных блоков скрыто в ПВХ-трубах в штрабах.
11. Прокладку групповых сетей общедомового освещения выполнить:
    - в монолитных стенах и перекрытиях скрыто в ПНД-трубах Ø25;
    - под слоем мин. утеплителя скрыто в ПВХ-трубах Ø25;
    - за подвесным потолком скрыто в ПВХ-трубах Ø20.
12. При параллельной прокладке труб в монолитной стене расстояние между ними в свету по вертикали должно быть не менее 0,5м. Прокладка труб на одном уровне запрещена.
13. Горизонтальное штрабление параллельных поверхностей стен из газобетона/кирпича/бетонного камня выполнять на разных высотных отметках.

КОРПУС 2
СХЕМА РАСПОЛОЖЕНИЯ СЕКЦИЙ

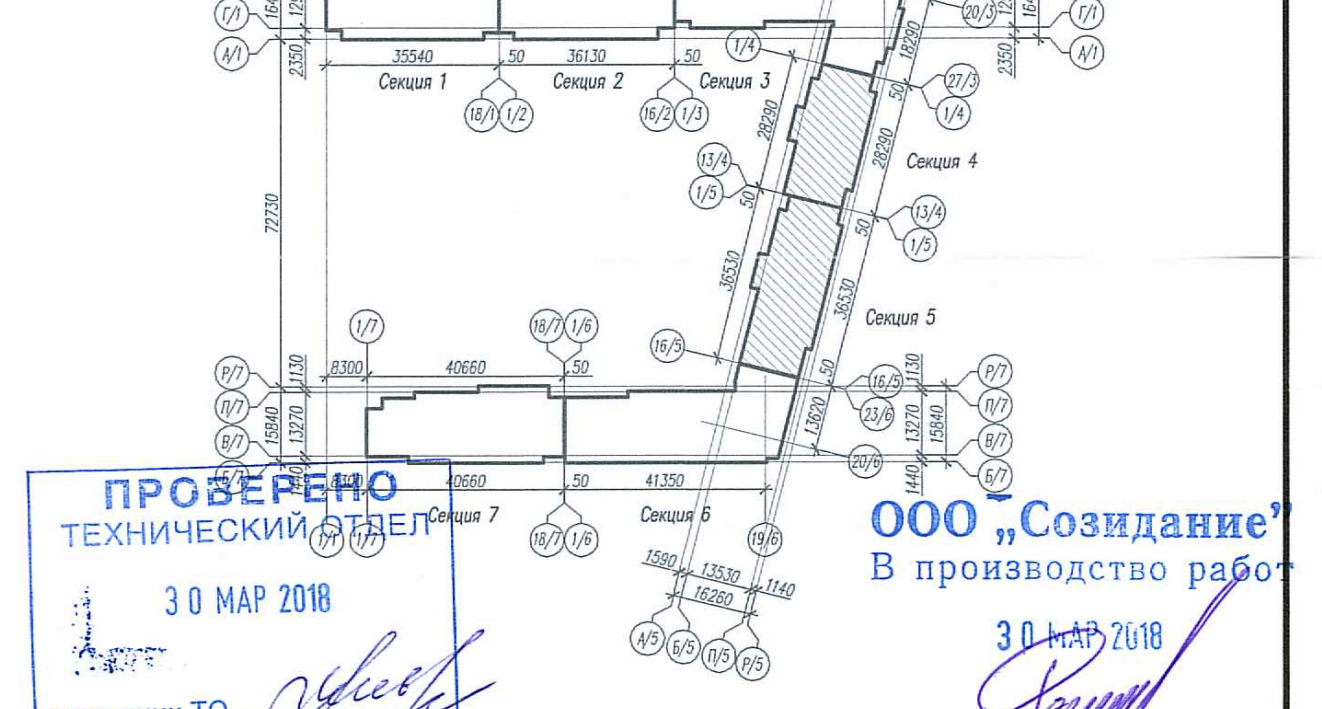
Подземный гараж
Секция 1
Секция 2
Секция 3
Секция 4
Секция 5
Секция 6
Секция 7
35540
36130
43330
28290
36530
40660
41350
8300
72730
16410
12960
2350
1100
1590
13530
16260
1140
13620
15840
13270
1440
1130
18290
50
1/1
18/1
1/2
16/2
1/3
19/3
20/3
1/4
27/3
13/4
1/5
16/5
23/6
20/6
19/6
18/7
1/6
1/7
С/1
Р/1
Г/1
А/1
Р/7
П/7
В/7
Б/7
А/5
Б/5
П/5
Р/5

ПРОВЕРЕНО
ТЕХНИЧЕСКИЙ ОТДЕЛ
30 МАР 2018
сотрудник ТО

ООО „Созидание"
В производство работ
30 МАР 2018
должность подпись

						МУР55-ПР/2017-ЭО.ТР2
						Ленинградская обл., Всеволожский район, земли САОЗТ "Ручьи", участок 55
Изм.	Кол.	Лист	N°док.	Подпись	Дата	
Разраб.		Кузьмичёв			03.18	Многоквартирный жилой дом со встроенными помещениями обслуживания и встроенно-пристроенным подземным гаражом, встроенно-пристроенным дошкольным общеобразовательным учреждением, встроенным амбулаторно-поликлиническим учреждением
Проверил		Моисеев			03.18	
						Корпус 2 секции 4,5 Трубные разводки План 2 этажа на отм. +3.900 М1:100
Н.контр.		Филиппов			03.18	

Стадия	Лист	Листов
Р	9	

ООО
«Архитектурное бюро «Сэтл Сити»

Инв. N° подл.	Подп. и дата	Взам. инв. N°