16/2
1/3
2/3
3/3
4/3
5/3
6/3
7/3
8/3
9/3
10/3
11/3
12/3
13/3
14/3
15/3
16/3
17/3
18/3
19/3
43330
27250
3310
3240
490
3490
3980
3600
4180
2060
1570
1610
2130
3540
С/1
Р/1
П/1
М/1
Л/1
И/1
Ж/1
Е/1
Д/1
Г/1
14060
22/3
23/3
24/3
25/3
26/3
27/3
1/4
В/5
Г/5
И/5
М/5
14320
18290
-2.800
-0.020
ЩЭ-3
ЩЭ-4
ЩК-С
ЩРД
V4-1x12
2-V6-1x8
2-V5-1x20
3-V4-1x12
Сигнализатор потока жидкости
Переговорное устр-во

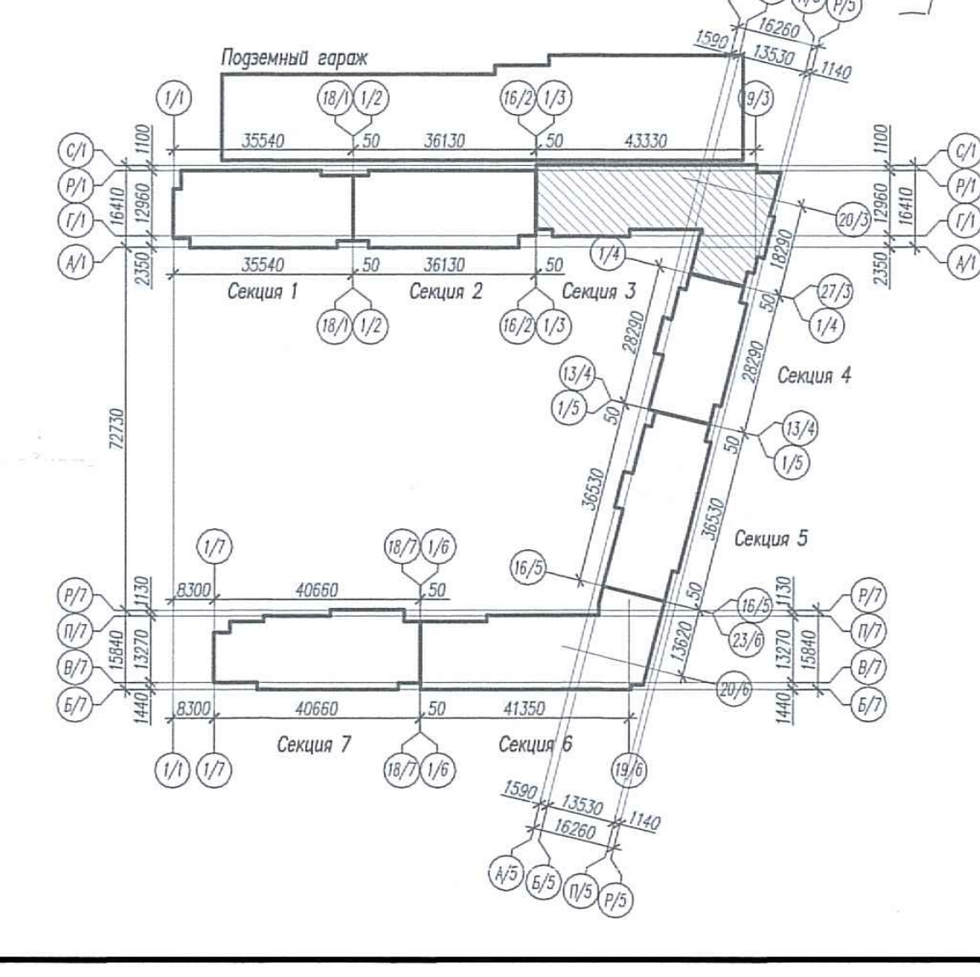
КОРПУС 2
СХЕМА РАСПОЛОЖЕНИЯ СЕКЦИЙ

Номер помещения	Наименование	Площадь, $м^2$	Кат. пом.
	Секция 3		
3.1	Тамбур	0	
3.2	Колясочная	0	
3.3	Вестибюль	0	
3.4	Лифтовой холл	0	
3.5	Лестничная клетка	0	
3.6	Мусоросборная камера	0	В3
3.7	Тамбур	0	
3.8	Сквозной проход	0	
3.9	Коридор	0	
3.10	Диспетчерская	0	
3.11	Сан.узел	0	
	Итого	0	

Номер помещения	Наименование	Площадь, $м^2$	Кат. пом.
Амбулаторно-поликлиническое учреждение			
	Хирургическое отделение		
3.12	Кабинет старшей мед.сестры	0	
3.13	Перевязочная асептическая	0	
3.14	Перевязочная септическая	0	
3.15	Кабинет заведующего отделением	0	
3.16	Манипуляционная	0	
3.17	Шлюз	0	
3.18	Кабинет врача-хирурга	0	
3.19	Кабинет уролога	0	
3.20	Кабинет оториноларинголога	0	
3.21	Аудиометрическая кабина	0	
3.22	Кабинет офтальмолога	0	

Номер помещения	Наименование	Площадь, $м^2$	Кат. пом.
3.23	Кабинет гинеколога	0	
	Общие вспомогательные помещения		
3.24	Тамбур	0	
3.25	Коридор	0	
3.26	Помещение уборочного инвентаря	0	
3.27	Сан.узел для инвалидов	0	
	Итого	0	

Монтажные указания:

1. Высота установки от чистого пола принята (высота пирога пола 60 мм):
   - щиты этажные (низ) – 1,2м;
   - щиты квартирные (низ) – 1,5м;
   - светильники в ванных комнатах (по оси) – 2,3м;
   - выключатели (по оси) – 1,0м;
   - штепсельные розетки (по оси):
   - в жилых комнатах -0,3 м;
   - на кухнях (в зоне столешницы) – 1,0м,
   - в ванных комнатах – 1,0м;
   - для роутера – 2,3м;
   - вывод кабеля для электрической плиты – 0,3м;
   - шина ДСУП (установить под розеткой в ванной комнате) – 0,3м;
   - звонковые кнопки -1,5 м.
2. Установочные коробки в монолитных стенах допускается монтировать с допуском 100 мм от размеров горизонтальной привязки с допуском 50 мм по вертикали. При этом в каждом отдельном помещении розетки и выключатели с одинаковыми высотными привязками должны быть строго на одном уровне.
3. На этапе заливки бетона вместо установочных коробок допускается использовать закладные детали из пенополистирола.
4. Месторасположение распределительные коробок в плитах перекрытий допускается переносить по усмотрению монтажной организации согласно удобству монтажа.
5. Установочная коробка для выключателей без размера привязки устанавливается на расстоянии 150 мм от дверного проёма.
6. В ванных комнатах, кладовых и в с/у используется светильник, пылевлагозащита не ниже IP54, класс II, 220 В.
7. Не разрешается скрытая установка по одной оси розеток и выключателей в стенах между разными квартирами.
8. Прокладку сети дополнительной системы уравнивания потенциалов в квартирах выполнить в монолитных стенах и перекрытиях скрыто в ПНД-трубах Ф16.
9. Прокладку групповых сетей в квартирах выполнить:
   - в монолитных стенах и перекрытиях скрыто в ПНД-трубах Ф25 (пилоны обходить в перекрытии, штрабить пилоны запрещается);
   - в перегородках из бетонного камня и газобетонных блоков скрыто в штрабах (кабель для электроплиты в гофрированной ПВХ-трубе)
10. Прокладку групповых сетей от этажных щитов до квартирных щитов выполнить:
    - в монолитных стенах и перекрытиях скрыто в ПНД-трубах Ф32;
    - в перегородках из бетонного камня и газобетонных блоков скрыто в ПВХ-трубах в штрабах.
11. Прокладку групповых сетей общедомового освещения выполнить:
    - в монолитных стенах и перекрытиях скрыто в ПНД-трубах Ф25;
    - под слоем мин. утеплителя скрыто в ПВХ-трубах Ф25;
    - за подвесным потолком скрыто в ПВХ-трубах Ф20.
12. При параллельной прокладке труб в монолитной стене расстояние между ними в свету по вертикали должно быть не менее 0,5м. Прокладка труб на одном уровне запрещена.
13. Горизонтальное штрабление параллельных поверхностей стен из газобетона/кирпича/бетонного камня выполнять на разных высотных отметках.

ПРОВЕРЕНО
ТЕХНИЧЕСКИЙ ОТДЕЛ
30 МАР 2018
сотрудник ТО

ООО „Созидание"
В производство работ
30 МАР 2018
должность подпись

Согласовано

Инв. № подл. | Подп. и дата | Взам. инв. №

Изм.	Кол.	Лист	N°док.	Подпись	Дата	МУР55-ПР/2017-ЭО.ТР2
						Ленинградская обл., Всеволожский район, земли САОЗТ "Ручьи", участок 55
Разраб.		Кузьмичёв			03.18	Многоквартирный жилой дом со встроенными помещениями обслуживания и встроенно-пристроенным подземным гаражом, встроенно-пристроенным дошкольным общеобразовательным учреждением, встроенным амбулаторно-поликлиническим учреждением
Проверил		Моисеев			03.18	Стадия: Р; Лист: 4; Листов:
Н.контр.		Филиппов			03.18	Корпус 2 секция 3 Трубные разводки План 1 этажа на отм. 0.000 М1:50
						ООО «Архитектурное бюро «Сэтл Сити»

Формат А0