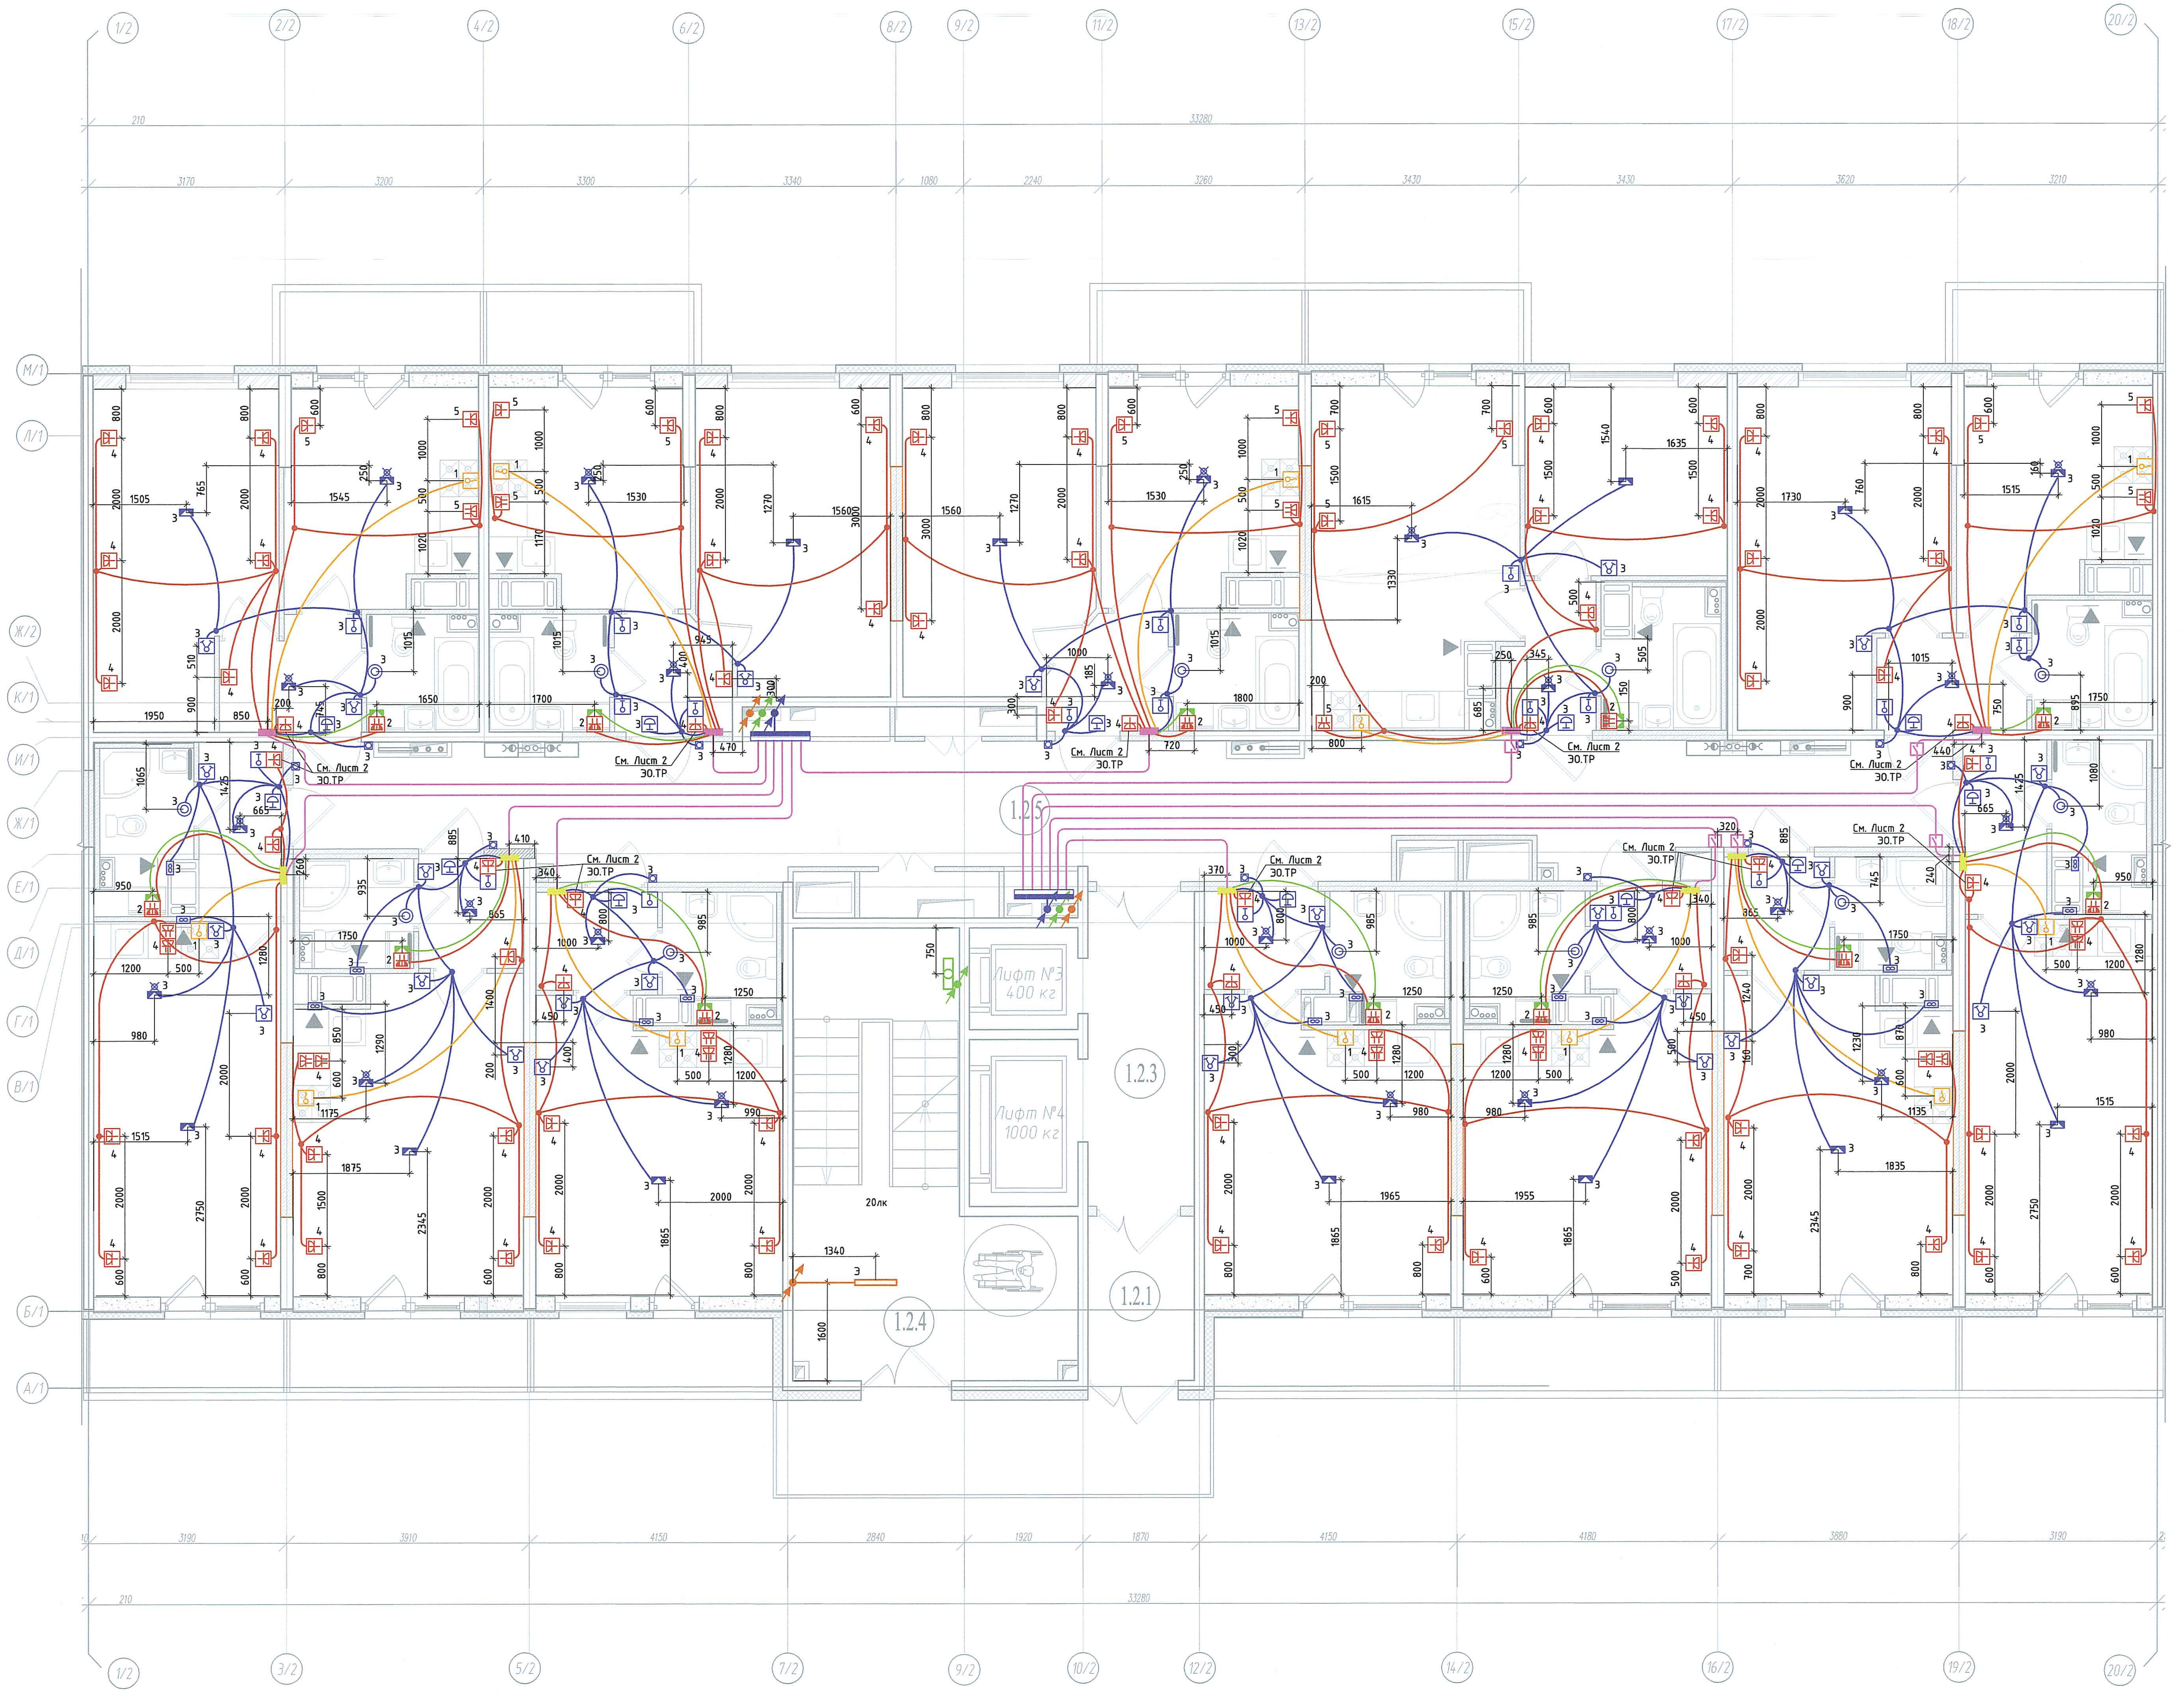
1/2
2/2
4/2
6/2
8/2
9/2
11/2
13/2
15/2
17/2
18/2
20/2
3/2
5/2
7/2
10/2
12/2
14/2
16/2
19/2
М/1
Л/1
Ж/2
К/1
И/1
Ж/1
Е/1
Д/1
Г/1
В/1
Б/1
А/1
33280
См. Лист 2
ЭО.ТР
Лифт №3
400 кг
Лифт №4
1000 кг
1.2.1
1.2.3
1.2.4
1.2.5
20лк

Монтажные указания:

1. Высота установки от чистого пола принята (высота пирога пола 60 мм):
   - щиты этажные (низ) - 1,2м;
   - щиты квартирные (низ) - 1,5м;
   - светильники в ванных комнатах (по оси) - 2,3м;
   - выключатели (по оси) - 1,0м;
   - штепсельные розетки (по оси):
     - в жилых комнатах -0,3 м;
     - на кухнях (в зоне столешницы) - 1,0м,
     - в ванных комнатах - 1,0м;
     - для роутера - 2,3м;
   - вывод кабеля для электрической плиты - 0,3м;
   - шина ДСУП (установить под розеткой в ванной комнате) - 0,3м;
   - звонковые кнопки -1,5 м.
2. Установочные коробки в монолитных стенах допускается монтировать с допуском 100 мм от размеров горизонтальной привязки с допуском 50 мм по вертикали. При этом в каждом отдельном помещении розетки и выключатели с одинаковыми высотными привязками должны быть строго на одном уровне.
3. На этапе заливки бетона вместо установочных коробок допускается использовать закладные детали из пенополистирола.
4. Месторасположение распределительные коробок в плитах перекрытий допускается переносить по усмотрению монтажной организации согласно удобству монтажа.
5. Установочная коробка для выключателей без размера привязки устанавливается на расстоянии 150 мм от дверного проёма.
6. В ванных комнатах, кладовых и в с/у используется светильник, пылевлагозащита не ниже IP54, класс II, 220 В.
7. Не разрешается скрытая установка по одной оси розеток и выключателей в стенах между разными квартирами.
8. Прокладку сети дополнительной системы уравнивания потенциалов в квартирах выполнить в монолитных стенах и перекрытиях скрыто в ПНД-трубах Ø16.
9. Прокладку групповых сетей в квартирах выполнить:
   - в монолитных стенах и перекрытиях скрыто в ПНД-трубах Ø25 (пилоны обходить в перекрытии, штрабить пилоны запрещается);
   - в перегородках из бетонного камня и газобетонных блоков скрыто в штрабах (кабель для электроплиты в гофрированной ПВХ-трубе)
10. Прокладку групповых сетей от этажных щитов до квартирных щитов выполнить
    - в монолитных стенах и перекрытиях скрыто в ПНД-трубах Ø32;
    - в перегородках из бетонного камня и газобетонных блоков скрыто в ПВХ-трубах в штрабах.
11. Прокладку групповых сетей общедомового освещения выполнить:
    - в монолитных стенах и перекрытиях скрыто в ПНД-трубах Ø25;
    - под слоем мин. утеплителя скрыто в ПВХ-трубах Ø25;
    - за подвесным потолком скрыто в ПВХ-трубах Ø20.
12. При параллельной прокладке труб в монолитной стене расстояние между ними в свету по вертикали должно быть не менее 0,5м. Прокладка труб на одном уровне запрещена.
13. Горизонтальное штрабление параллельных поверхностей стен из газобетона/кирпича/бетонного камня выполнять на разных высотных отметках.

Схема блокировки зданий


Корпус 1
Корпус 2
Корпус 3
Секция 3
13 этажей
в т.ч. 12 жилых
Секция 2
13 этажей
в т.ч. 12 жилых
Секция 1
13 этажей
в т.ч. 12 жилых
ФОК
Секция 3
18 этажей
в т.ч. 18 жилых
Секция 4
9 этажей
в т.ч. 9 жилых
Секция 4
9 этажей
в т.ч. 9 жилых
Секция 2
17 этажей
в т.ч. 17 жилых
Секция 1
17 этажей
в т.ч. 17 жилых
Подземный
гараж
Секция 3
18 этажей
в т.ч. 18 жилых
Секция 2
17 этажей
в т.ч. 14 жилых
Секция 1
17 этажей
в т.ч. 14 жилых
ДОО
1
2
3
4
5
6
7
8
8
А
Б
В
Г
Д
Е
Ж

ПРОВЕРЕНО
ТЕХНИЧЕСКИЙ ОТДЕЛ
20 МАР 2018
сотрудник ТО

ООО „Созидание"
В производство работ
20 МАР 2018
должность подпись

Изменения вызваны внесением изменений в планировочные решения
здания, исправлением привязки электроустановочных изделий.
Изменены привязки электроустановочных изделий и светильников.

| | | | | | | | | | |
|---|---|---|---|---|---|---|---|---|---|
| | | | | | | МУР54-ПР/2017 - ЭО.ТР.2 | | | |
| 1 | - | Зам. | 03-18 | | 03.18 | Ленинградская область, Всеволожский район, земли САОЗТ "Ручьи",<br>участок 54, кадастровый номер земельного участка 47:07:0722001:546 | | | |
| Изм. | Кол.уч. | Лист | № док. | Подпись | Дата | | | | |
| Разработал | Смирнов | | | | 12.17 | Многоквартирный жилой дом со встроенными помещениями обслуживания, встроенно-пристроенным подземным гаражом, встроенно-пристроенной дошкольной образовательной организацией на 100 учащихся, встроенно-пристроенным физкультурно-оздоровительным комплексом. Корпус №2 | Стадия | Лист | Листов |
| Проверил | Моисеев | | | | 12.17 | | Р | 8 | |
| | | | | | | Секция 2. Трубные разводки.<br>План 2-13 этажа. М1:50. | ООО<br>"Архитектурное бюро "Сэтл Сити" | | |
| Н. контр. | Кузьмичев | | | | 12.17 | | | | |

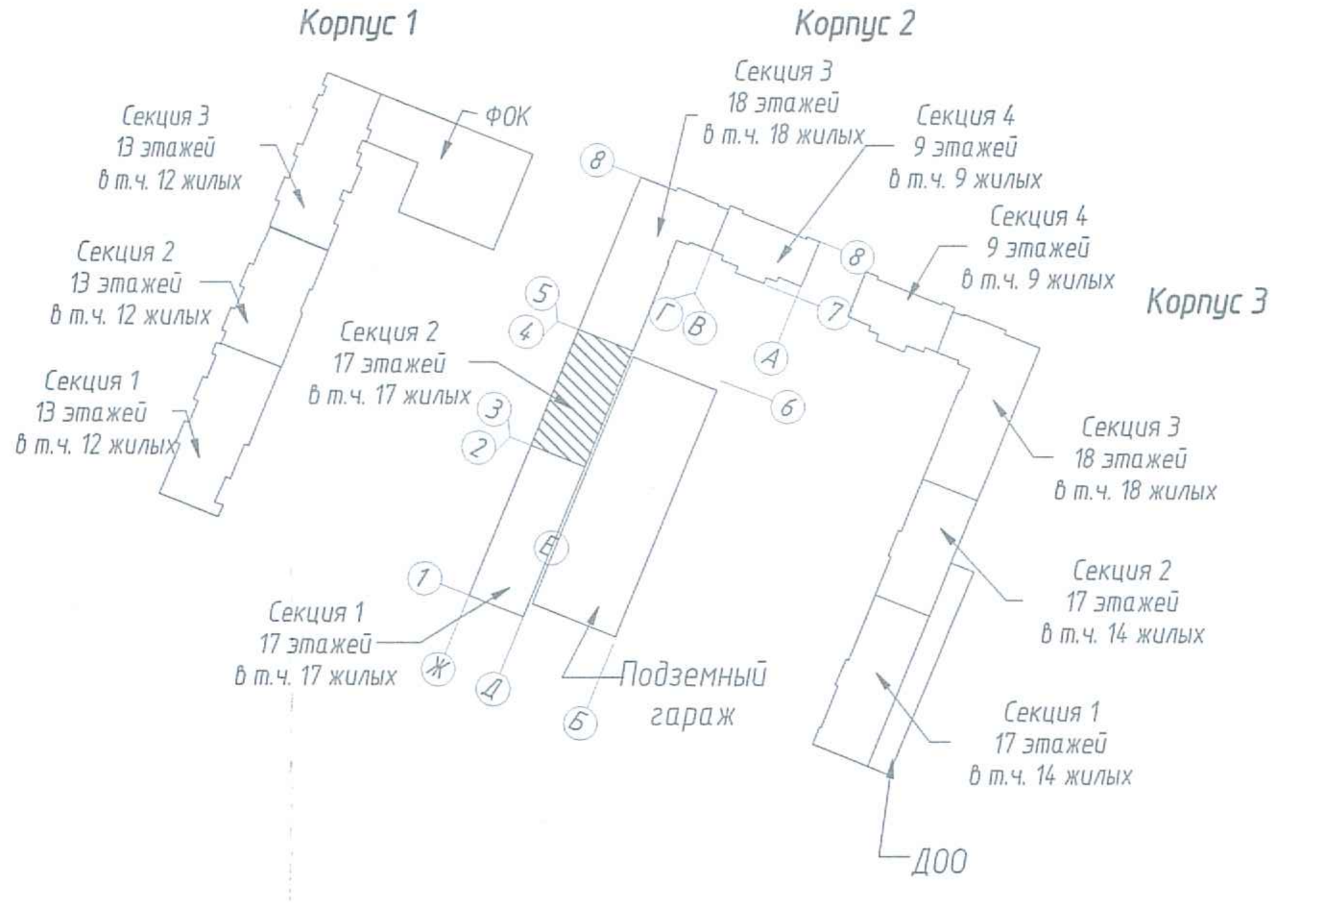Инв. N подл.
Подпись и дата
Взам. инв. N