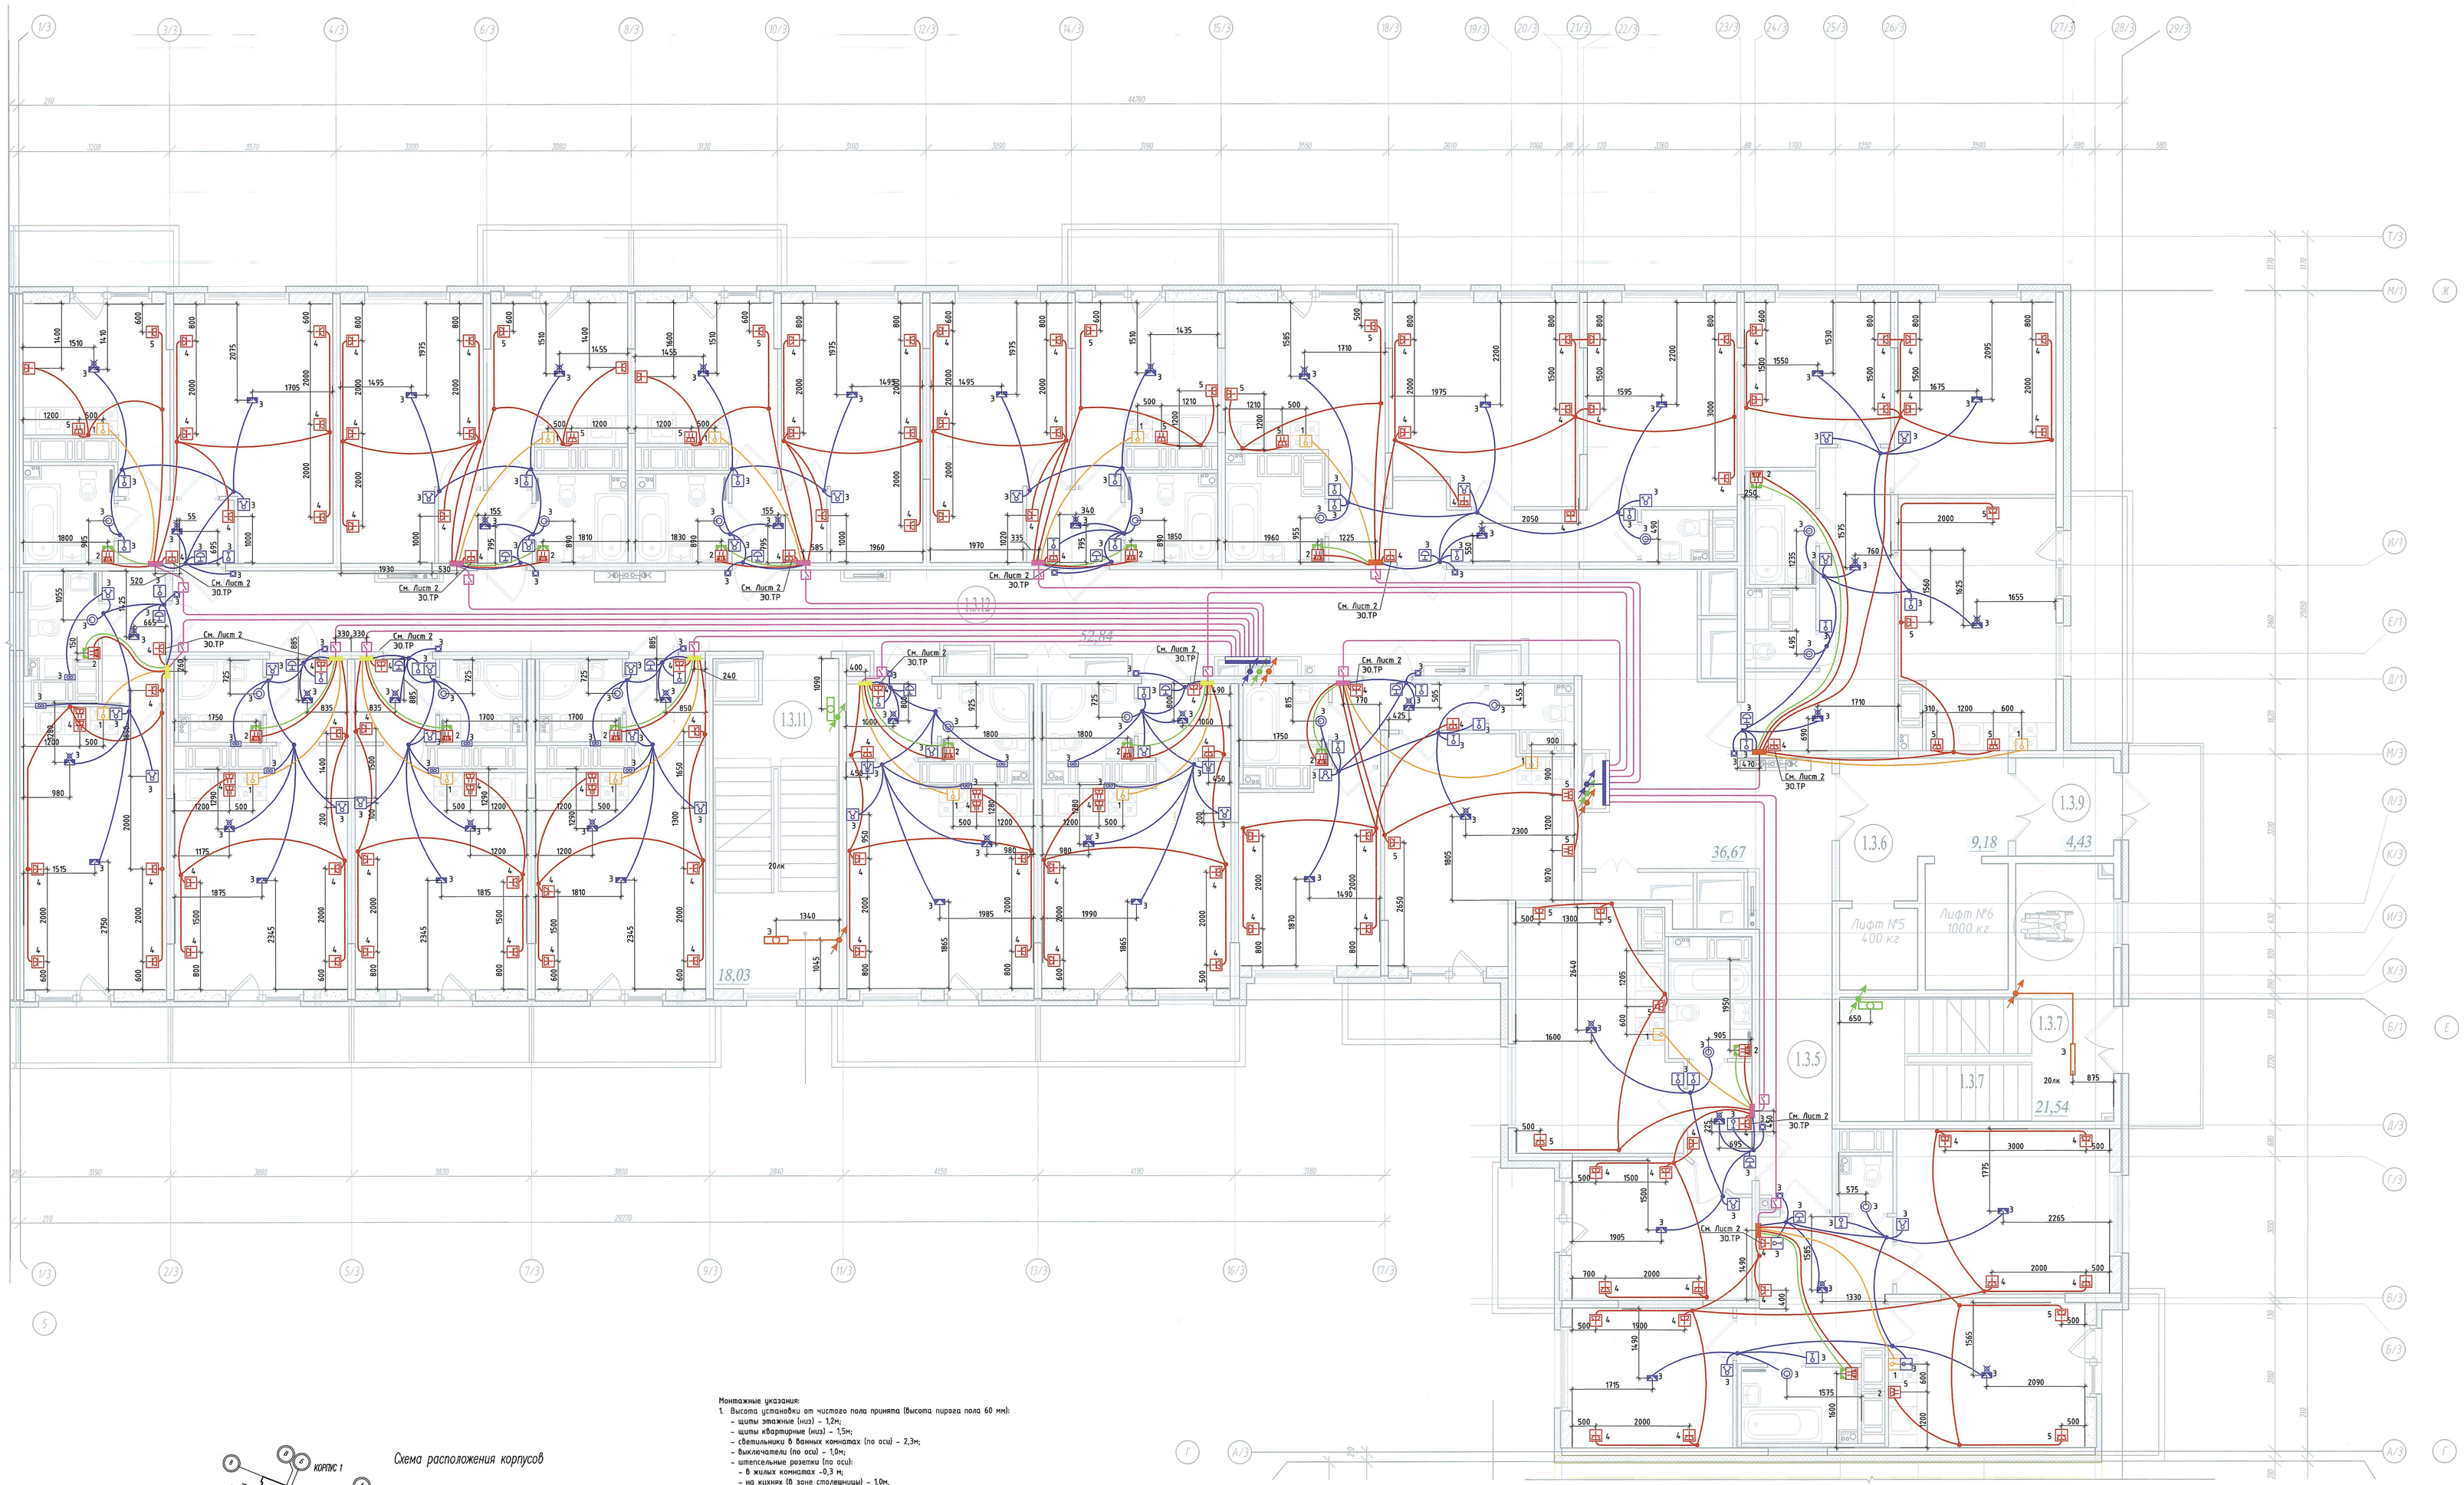

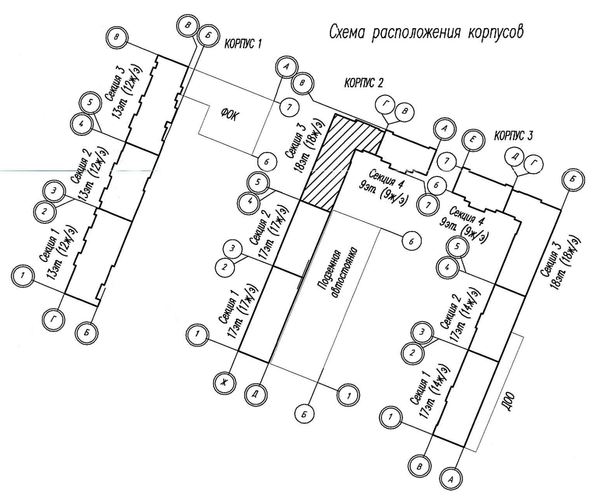

Монтажные указания:

1. Высота установки от чистого пола принята (высота пирога пола 60 мм):
   - щиты этажные (низ) – 1,2м;
   - щиты квартирные (низ) – 1,5м;
   - светильники в ванных комнатах (по оси) – 2,3м;
   - выключатели (по оси) – 1,0м;
   - штепсельные розетки (по оси):
     - в жилых комнатах –0,3 м;
     - на кухнях (в зоне столешницы) – 1,0м,
     - в ванных комнатах – 1,0м;
     - для роутера – 2,3м;
   - выбой кабеля для электрической плиты – 0,3м;
   - кнопка ДСУП (устанавливать под розеткой в ванной комнате) – 0,3м;
   - звонковые кнопки –1,5 м.
2. Установочные коробки в монолитных стенах допускается монтировать с допуском 100 мм от размеров горизонтальной привязки с допуском 50 мм по вертикали. При этом в каждом отдельном помещении розетки и выключатели с одинаковыми высотными привязками должны быть строго на одном уровне.
3. На этапе заливки бетона вместо установочных коробок допускается использовать закладные детали из пенопластирола.
4. Месторасположение распределительные коробок в плитах перекрытий допускается переносить по усмотрению монтажной организации согласно удобству монтажа.
5. Установочная коробка для выключателей без размера привязки устанавливается на расстоянии 150 мм от дверного проёма.
6. В ванных комнатах, кладовых и в с/у используется светильник, пылевлагозащита не ниже IP54, класс II, 220 В.
7. Не разрешается скрытая установка по одной оси розеток и выключателей в стенах между разными квартирами.
8. Прокладку сети дополнительной системы уравнивания потенциалов в квартирах выполнить в монолитных стенах и перекрытиях скрыто в ПНД–трубах Ф16.
9. Прокладку групповых сетей в квартирах выполнить:
   - в монолитных стенах и перекрытиях скрыто в ПНД–трубах Ф25 (плиты обходить в перекрытии, штрабить плиты запрещается);
   - в перегородках из бетонного камня и газобетонных блоков скрыто в штрабах (кабель для электроплиты в гофрированной ПВХ–трубе)
10. Прокладку групповых сетей от этажных щитов до квартирных щитов выполнить:
    - в монолитных стенах и перекрытиях скрыто в ПНД–трубах Ф32;
    - в перегородках из бетонного камня и газобетонных блоков скрыто в ПВХ–трубах в штрабах.
11. Прокладку групповых сетей общедомового освещения выполнить:
    - в монолитных стенах и перекрытиях скрыто в ПНД–трубах Ф25;
    - под слоем мин. утеплителя скрыто в ПВХ–трубах Ф25;
    - за подвесным потолком скрыто в ПВХ–трубах Ф20.
12. При параллельной прокладке труб в монолитной стене расстояние между ними в свету по вертикали должно быть не менее 0,5м. Прокладка труб на одном уровне запрещена.
13. Горизонтальное штрабление параллельных поверхностей стен из газобетона/кирпича/бетонного камня выполнять на разных высотных отметках.

ПРОВЕРЕНО
ТЕХНИЧЕСКИЙ ОТДЕЛ
20 МАР 2018
сотрудник ТО

ООО „Созидание"
В производство работ
20.МАР 2018
должность подпись

Изменения вызваны внесением изменений в планировочные решения здания, исправлением привязки электроустановочных изделий.
Изменены привязки электроустановочных изделий и светильников.

МУРS4–ПР/2017 – ЭО.ТР.2

Изм.	Кол.уч.	Лист	№ док.	Подпись	Дата
1	–	Зам.	03–18		03.18
Разработал		Смирнов			01.18
Проверил		Моисеев			01.18
Н. контр.		Кузьмичев			01.18

Ленинградская область, Всеволожский район, земли САОЗТ "Ручьи", участок 54, кадастровый номер земельного участка 47:07:0722001:546

Многоэтажный жилой дом со встроенными помещениями общественного назначения, автостоянкой, встроенно–пристроенной дошкольной образовательной организацией на 100 учащихся, встроенно–пристроенным физкультурно–оздоровительным комплексом. Корпус №3

Стадия	Лист	Листов
Р	13	

Секция 3. Трубные разводки.
План 14–16 этажа. М1:50.

ООО "Архитектурное бюро "Сэпл Сити"

Инв. N подл. | Подпись и дата | Взам. инв. N