





Узел 1
(Узел 1* - зеркально)
Взаимное расположение стоек в сборе
и канализации в отверстии 250x450. Типовой узел.

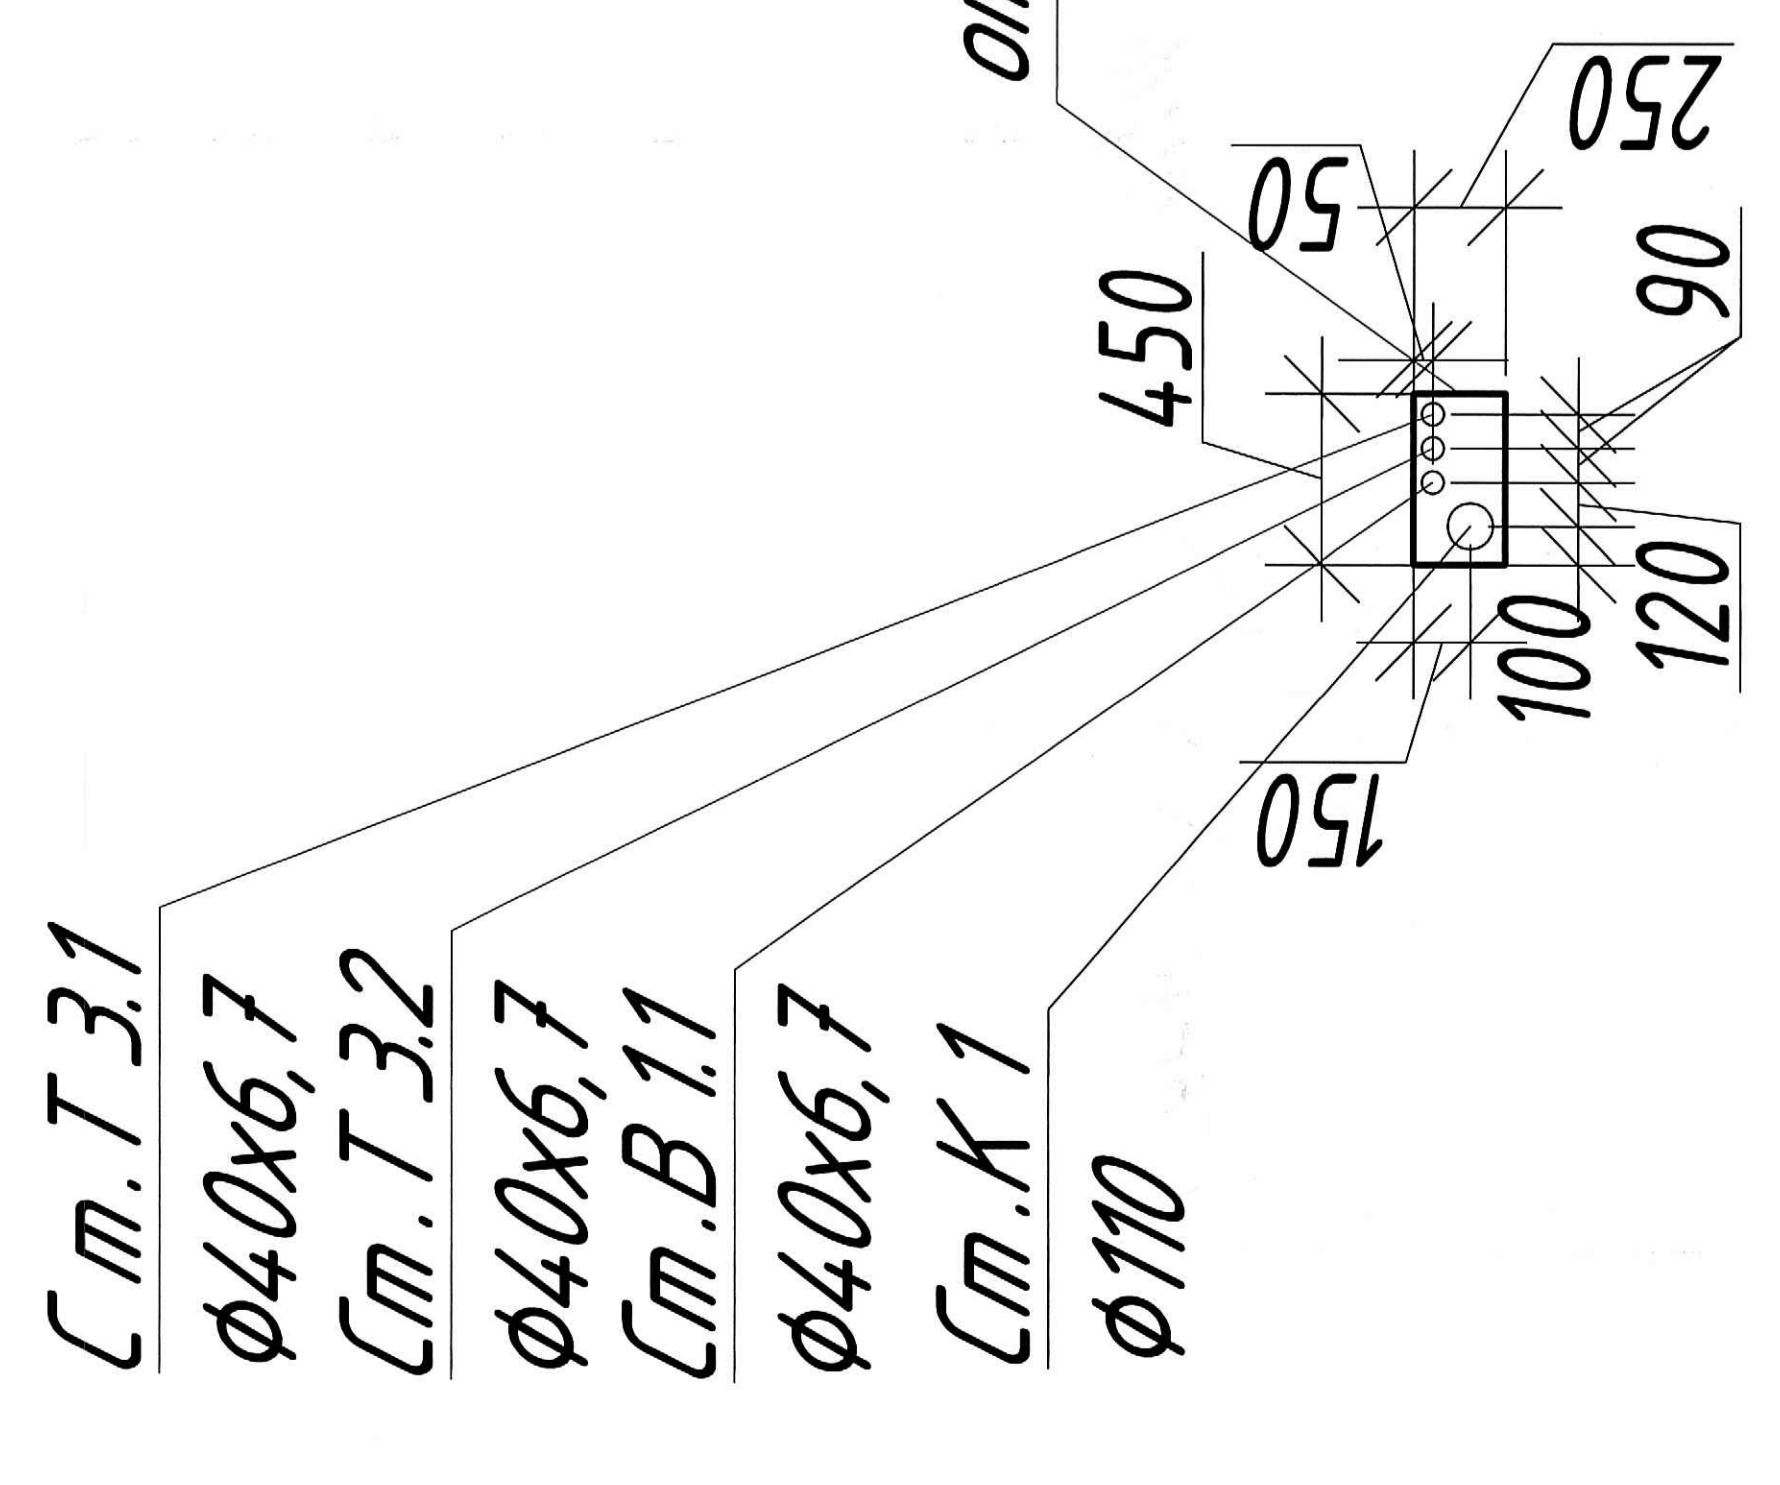


Все остальные стойки, кроме узла 1 и 1*
Взаимное расположение стоек в сборе
и канализации в отверстии 200x450. Типовой узел.
В остальных случаях расположение стоек зеркально или под
узлом 90.

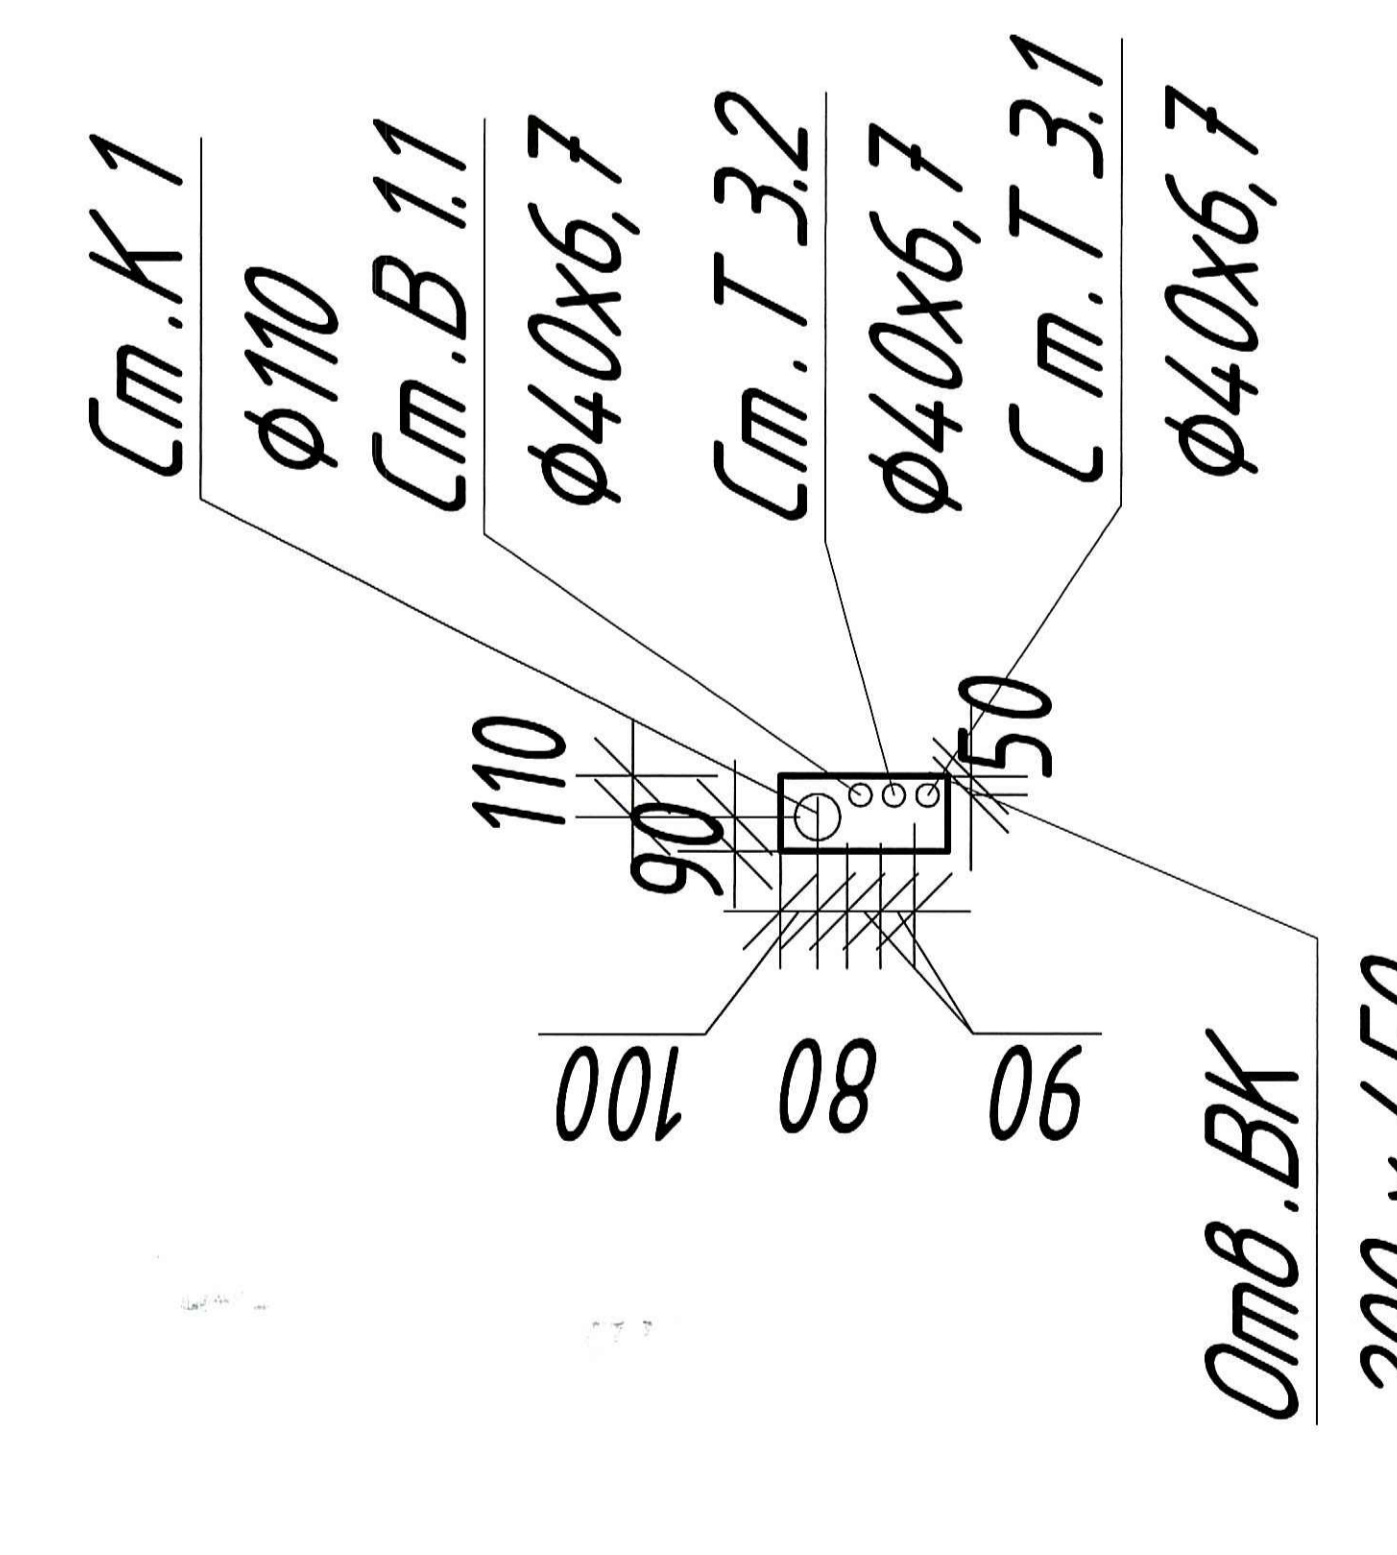

Установка П-образных компенсаторов на 3,6,9,12 и 15 этажах.
Вид.
В остальных случаях расположение компенсаторов зеркально.

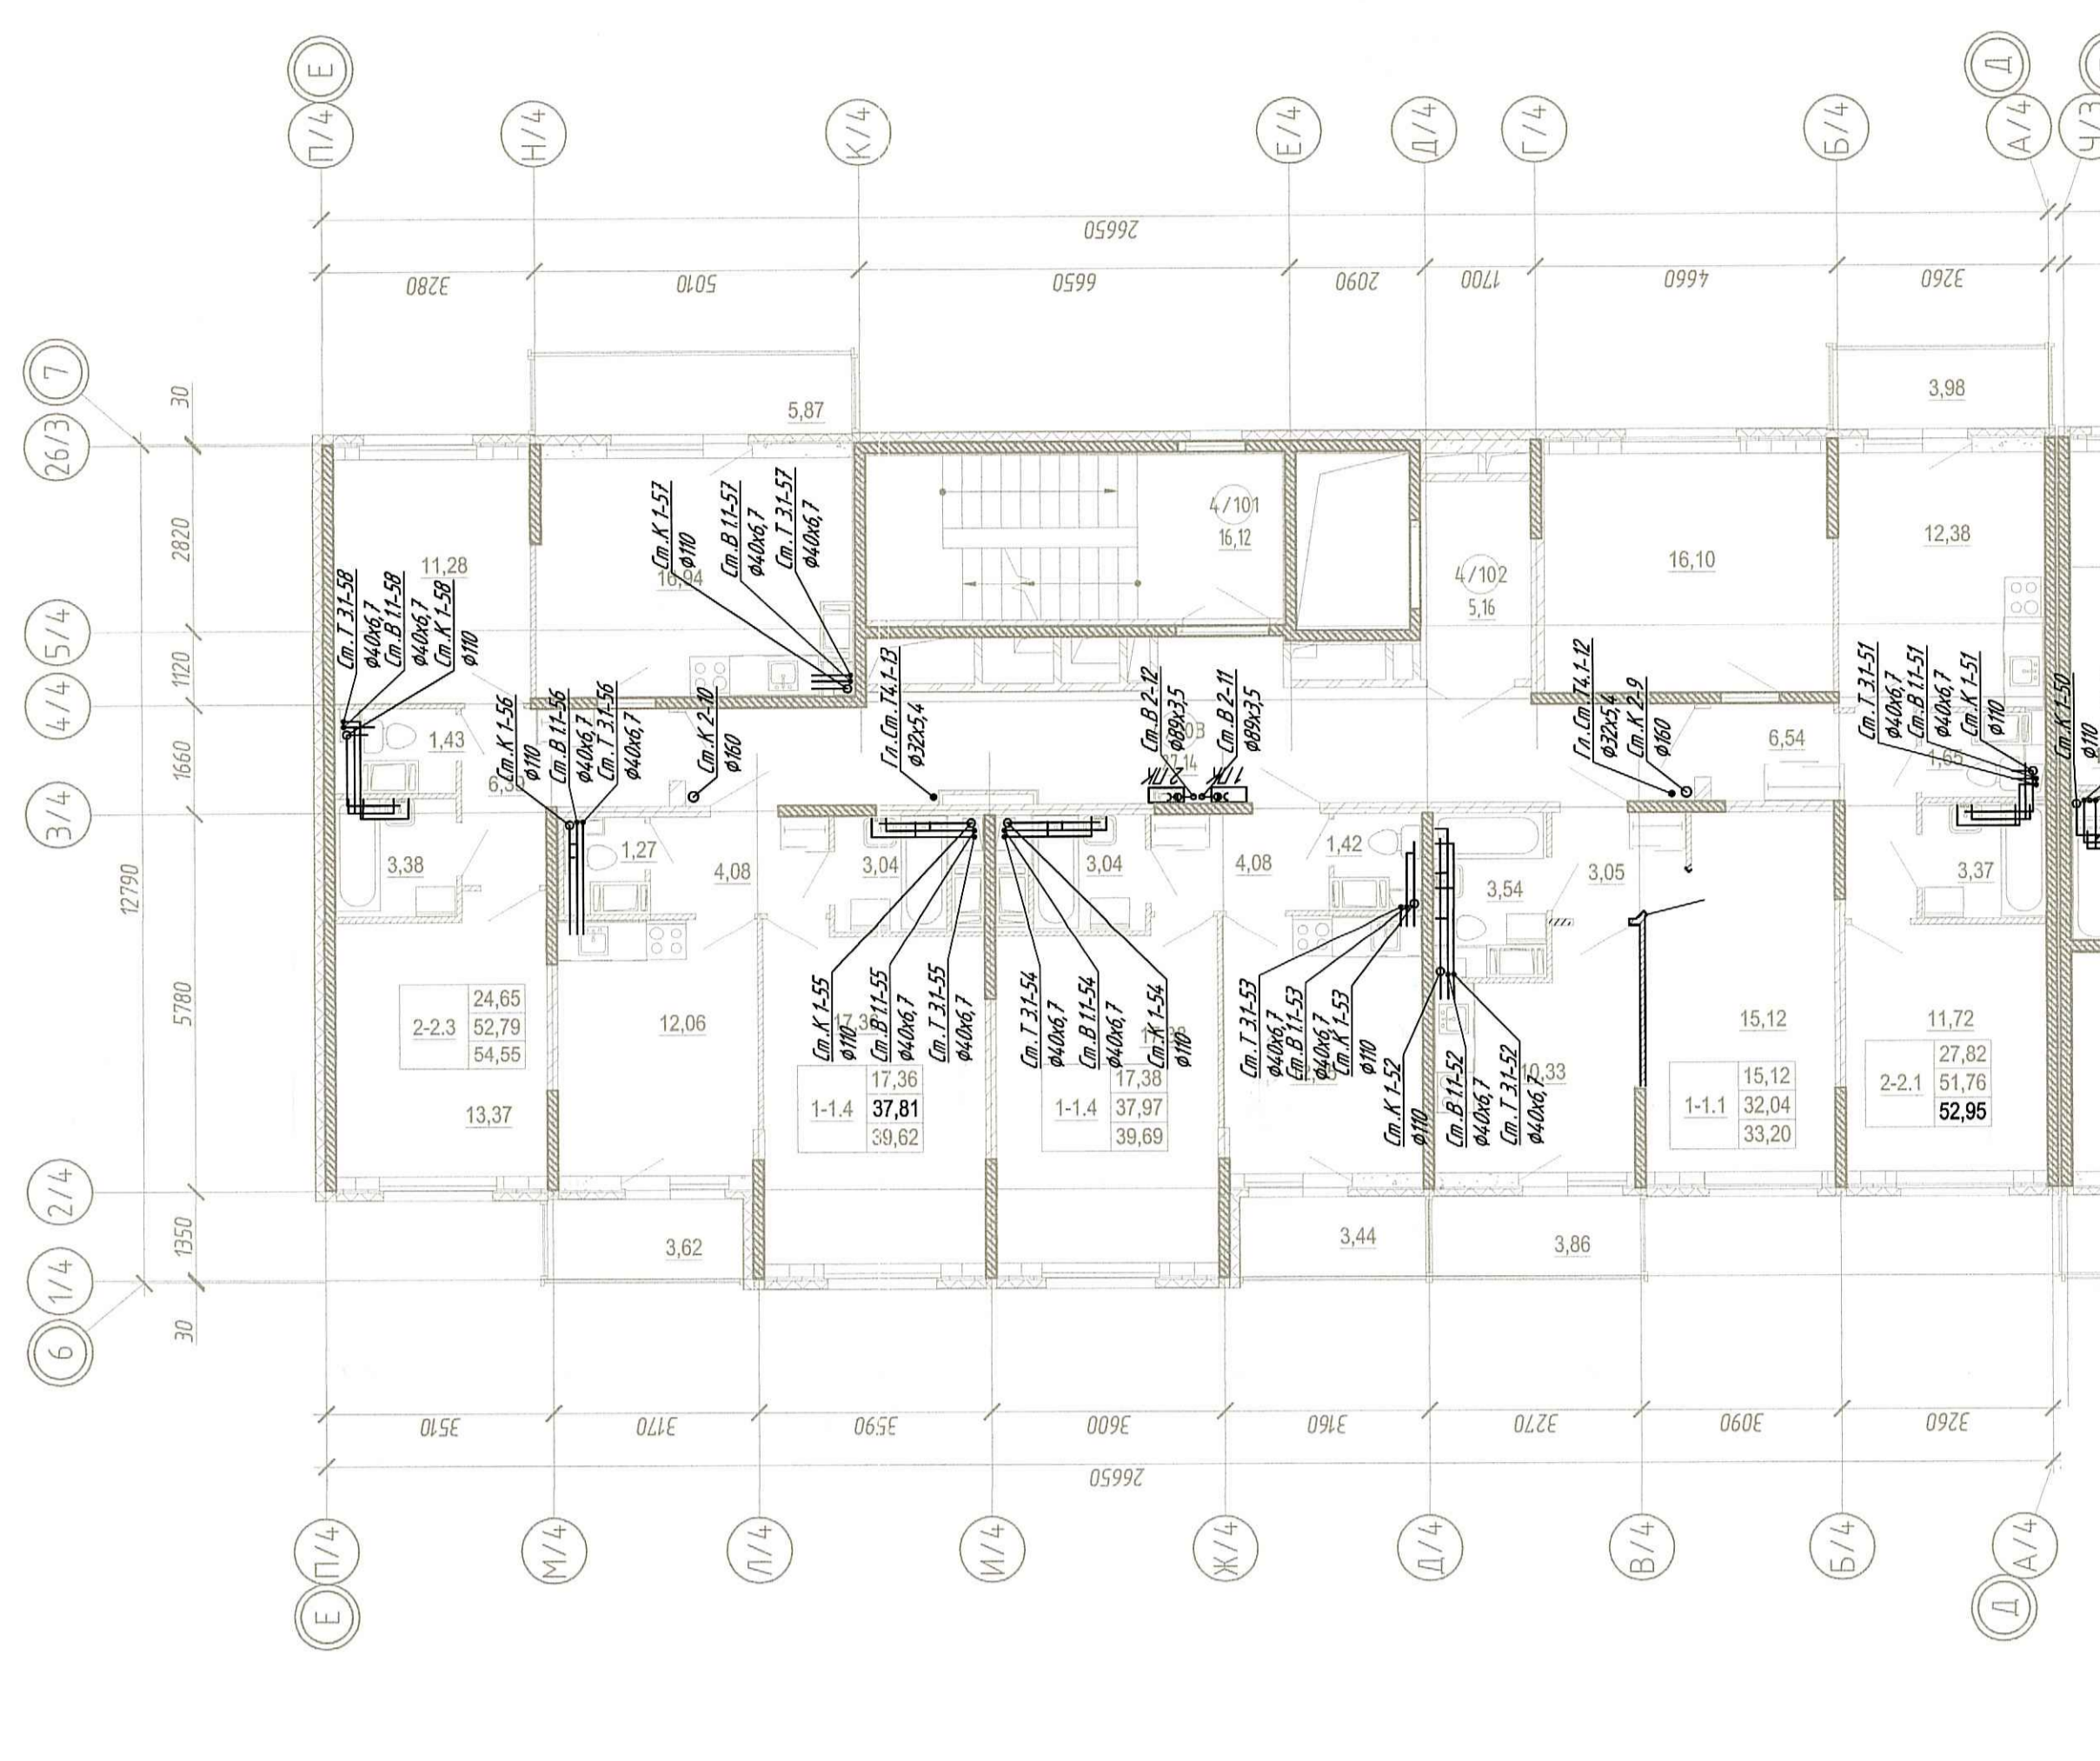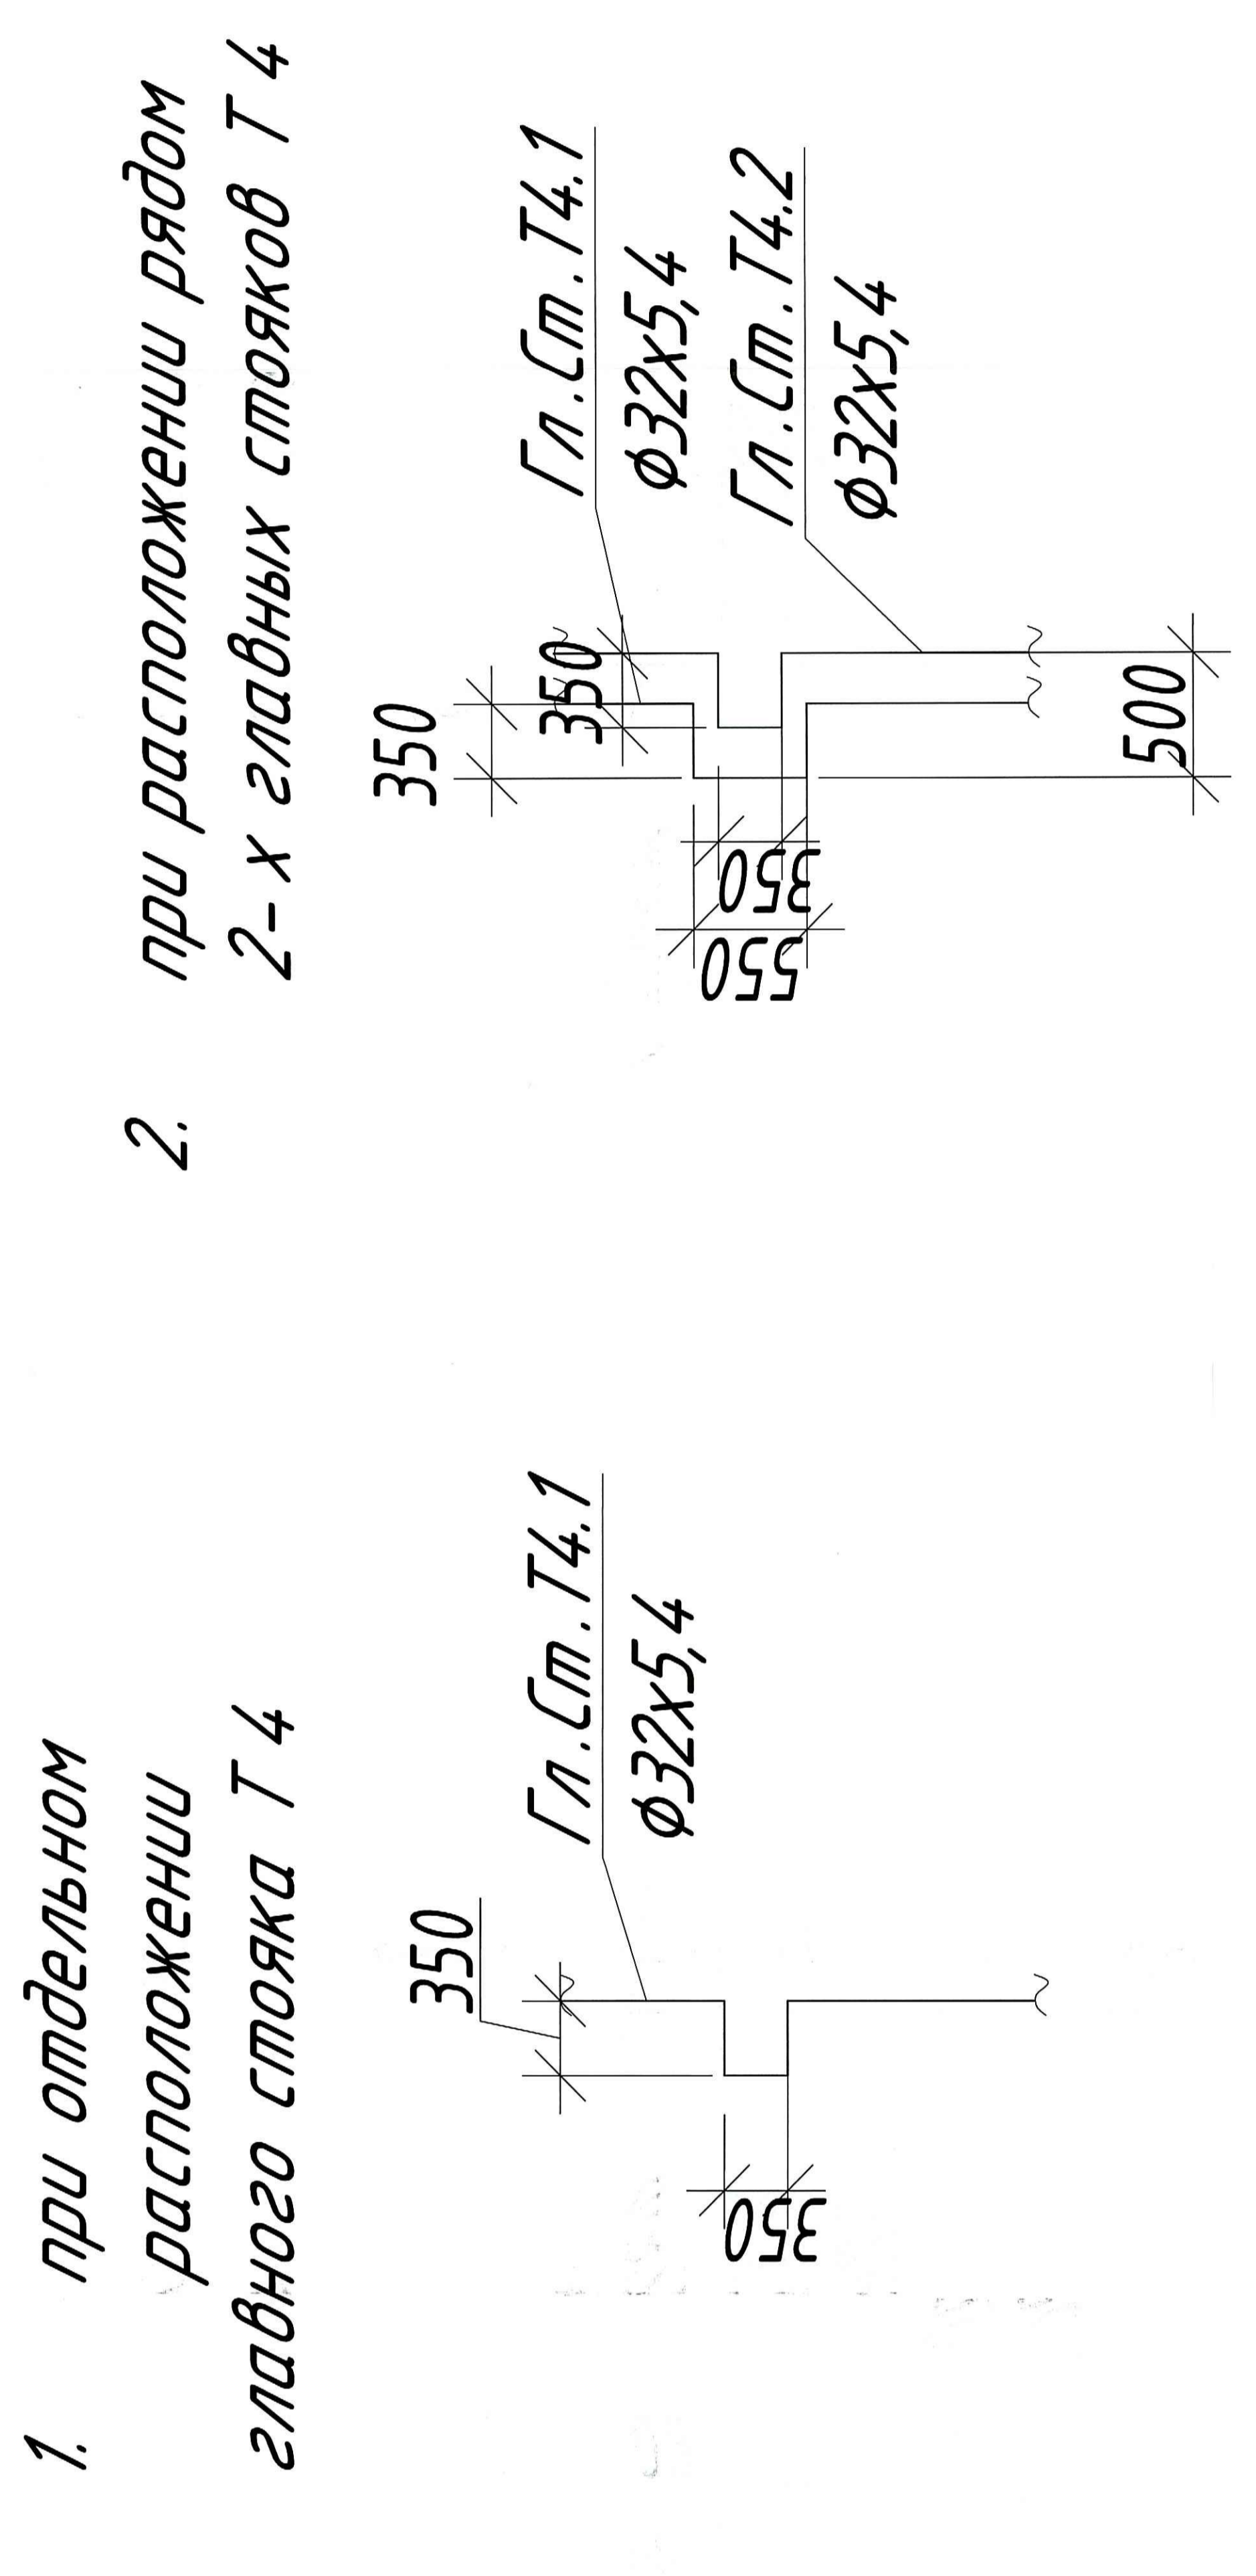

Узел 1
Узел 1*

 

Примечание:
1. П-образные компенсаторы установить на 3,6,9,12 и 15 этажах.
2. Нижняя зона - с 1 по 9 этаж. Верхняя зона - с 10 по 17 этаж.

ООО «Сознание»
В проработке работ
8 495 029 078

ПРОЕКТ
ТЕХНИЧЕСКИЙ ОТДЕЛ
15.03.2017

| | |
|----------------|--|
| Исполнитель: | ООО «Сознание» |
| Лицензия: | СРО № 50-01-00000000-01/2016/03/001/2016 |
| Должность: | Инженер |
| Подпись: | |
| Дата: | 15.03.2017 |
| Масштаб: | 1:1 |
| Лист: | 1 |
| Кол-во листов: | 1 |
| Итого листов: | 1 |