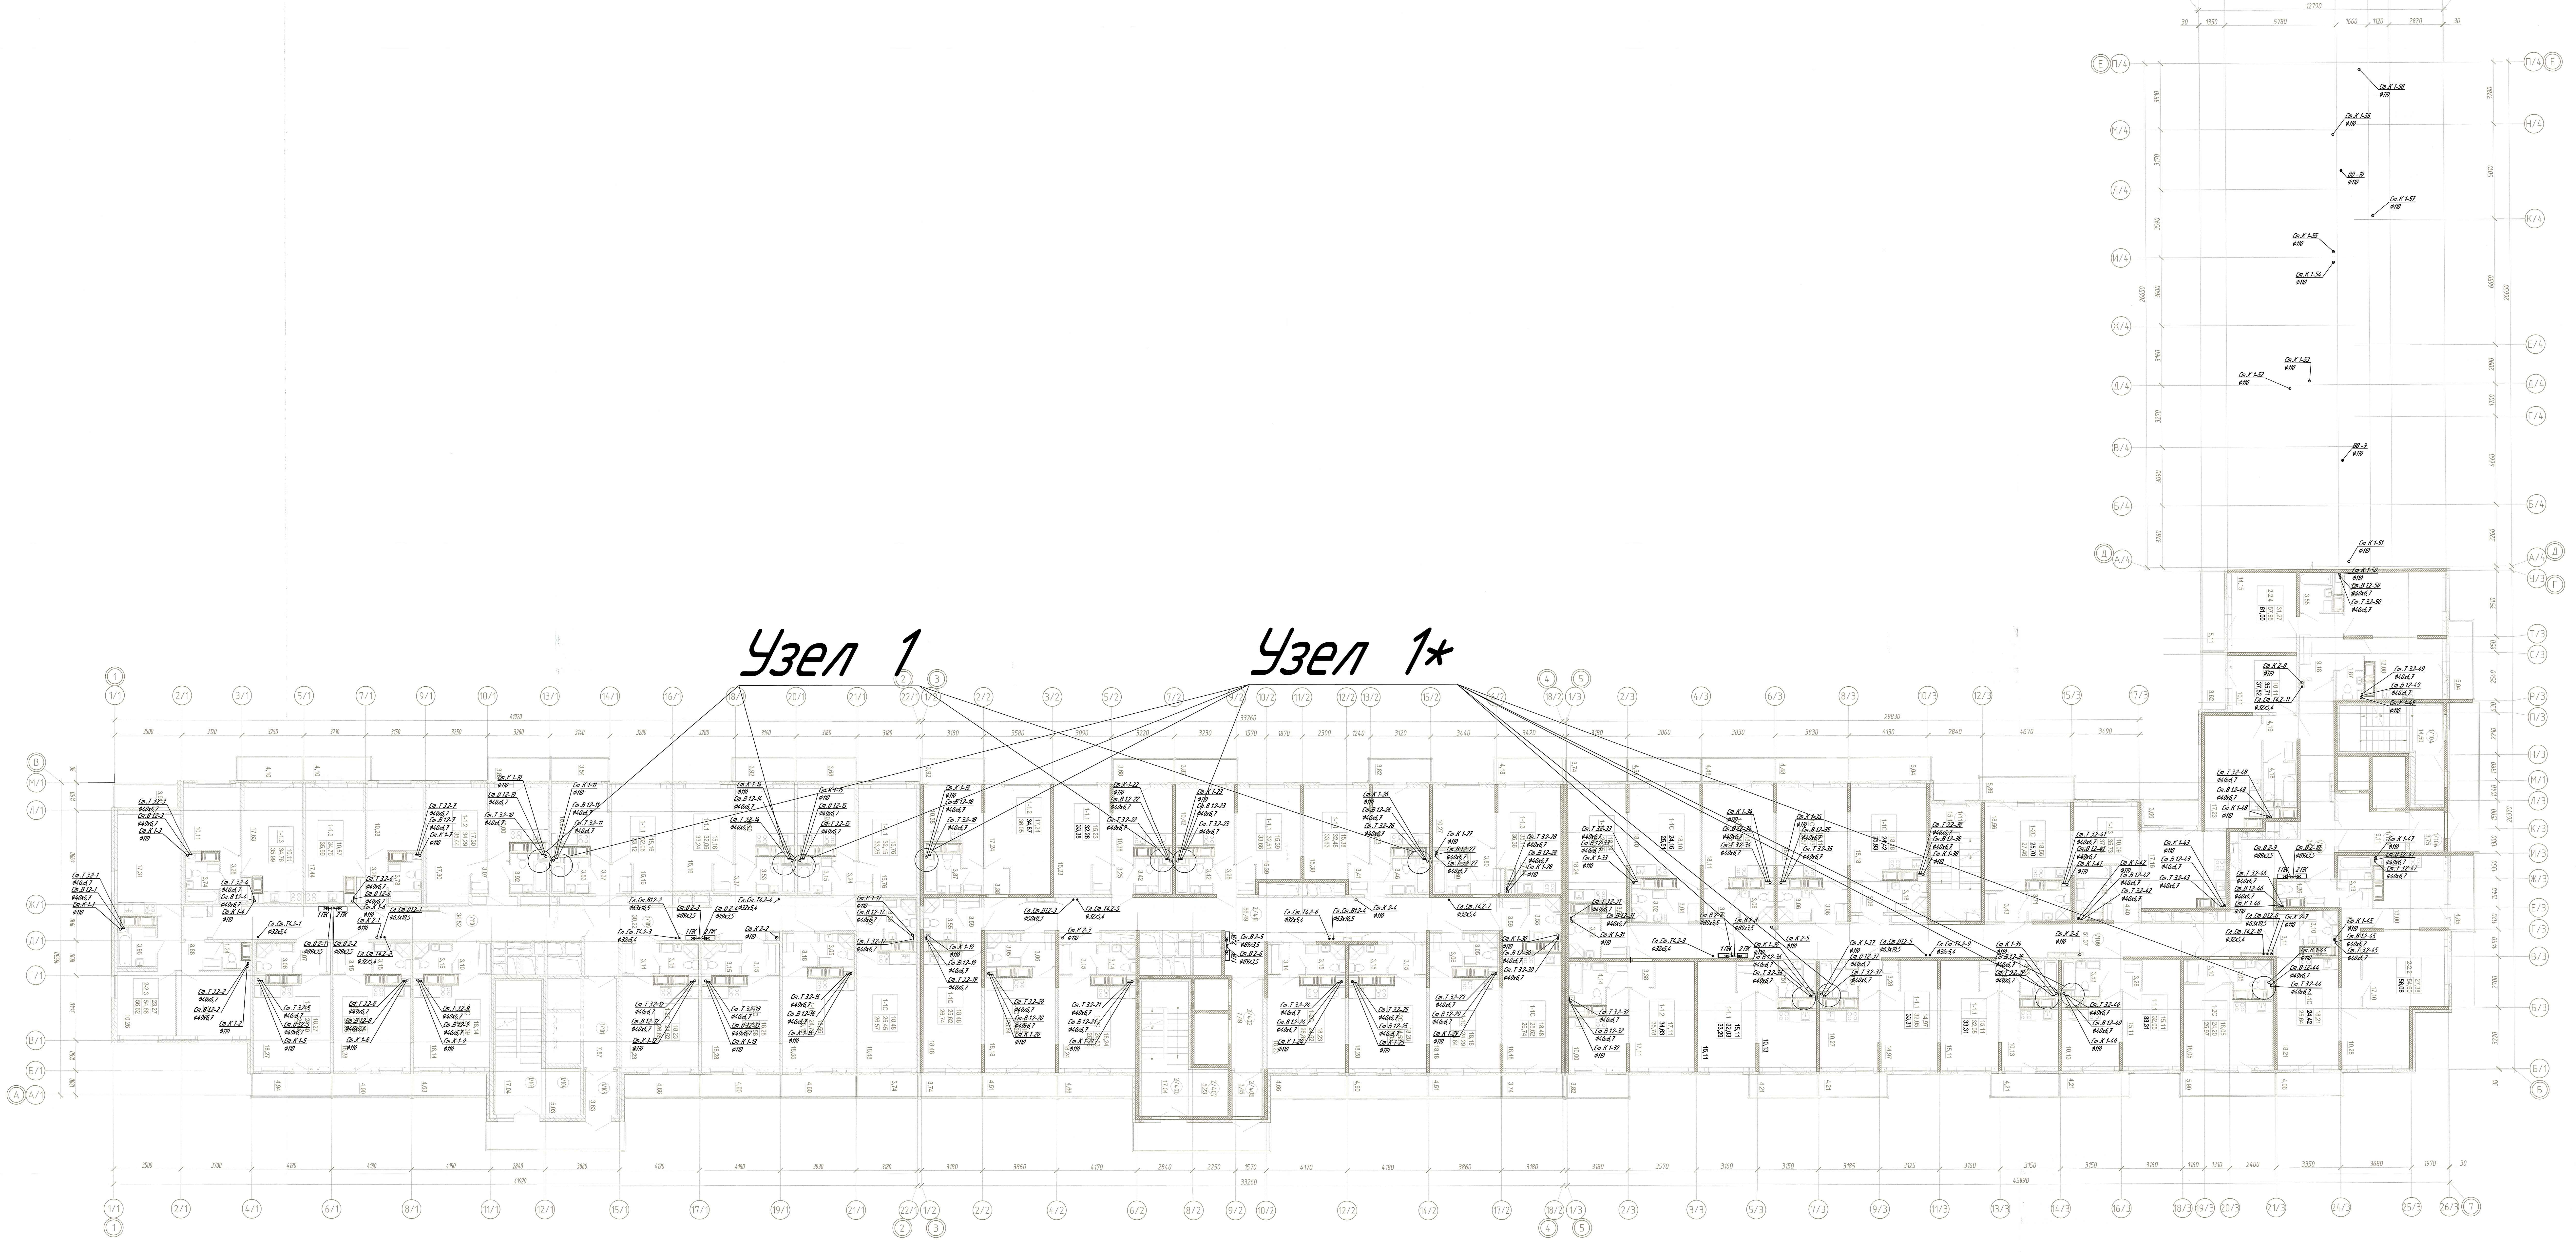


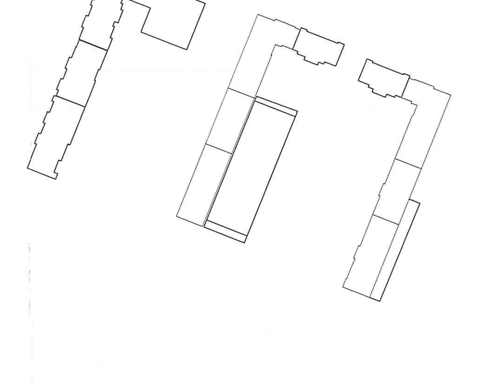

Выдано для пробивки отверстий.

ПРОВЕРЕНО
ТЕХНИЧЕСКИЙ ОТДЕЛ
05 ФЕВ 20..
сотрудник ТО

Примечание:

1. П-образные компенсаторы установить на 3,6,9,12 и 15 этажах.
2. Нижняя зона - с 1 по 9 этаж. Верхняя зона - с 10 по 17 (18) этаж.
3. Узел 1, а также установку П-образных компенсаторов на 3,6,9,12 и 15 этажах см. план типового этажа нижней зоны.

ООО „Созидание"
В производство работ
05 ФЕВ 2018
должность подпись

| | | | | | | МУР54–ПР/2017 | | | ВК |
|---|---|---|---|---|---|---|---|---|---|
| | | | | | | Ленинградская область, Всеволожский район, земли САОЗТ "Ручьи", участок 54, кадастровый номер земельного участка 47:07:0722001:546 | | | |
| Изм | Кол.уч | Лист | N док | Подпись | Дата | | | | |
| Глав.спец | | Иванова | | | 01.18 | Многоквартирный жилой дом со встроенными помещениями обслуживания, встроенно-пристроенным подземным гаражом, встроенно-пристроенной дошкольной образовательной организацией на 100 учащихся, встроенно-пристроенным физкультурно-оздоровительным комплексом. | Стадия | Лист | Листов |
| Разработал | | Пермская | | | 01.18 | | Р | | |
| Н.контроль | | Беззубова | | | 01.18 | | | | |
| | | | | | | Корпус 3. План типового этажа верхней зоны | ООО "Архитектурное бюро "Сэтл Сити"" | | |