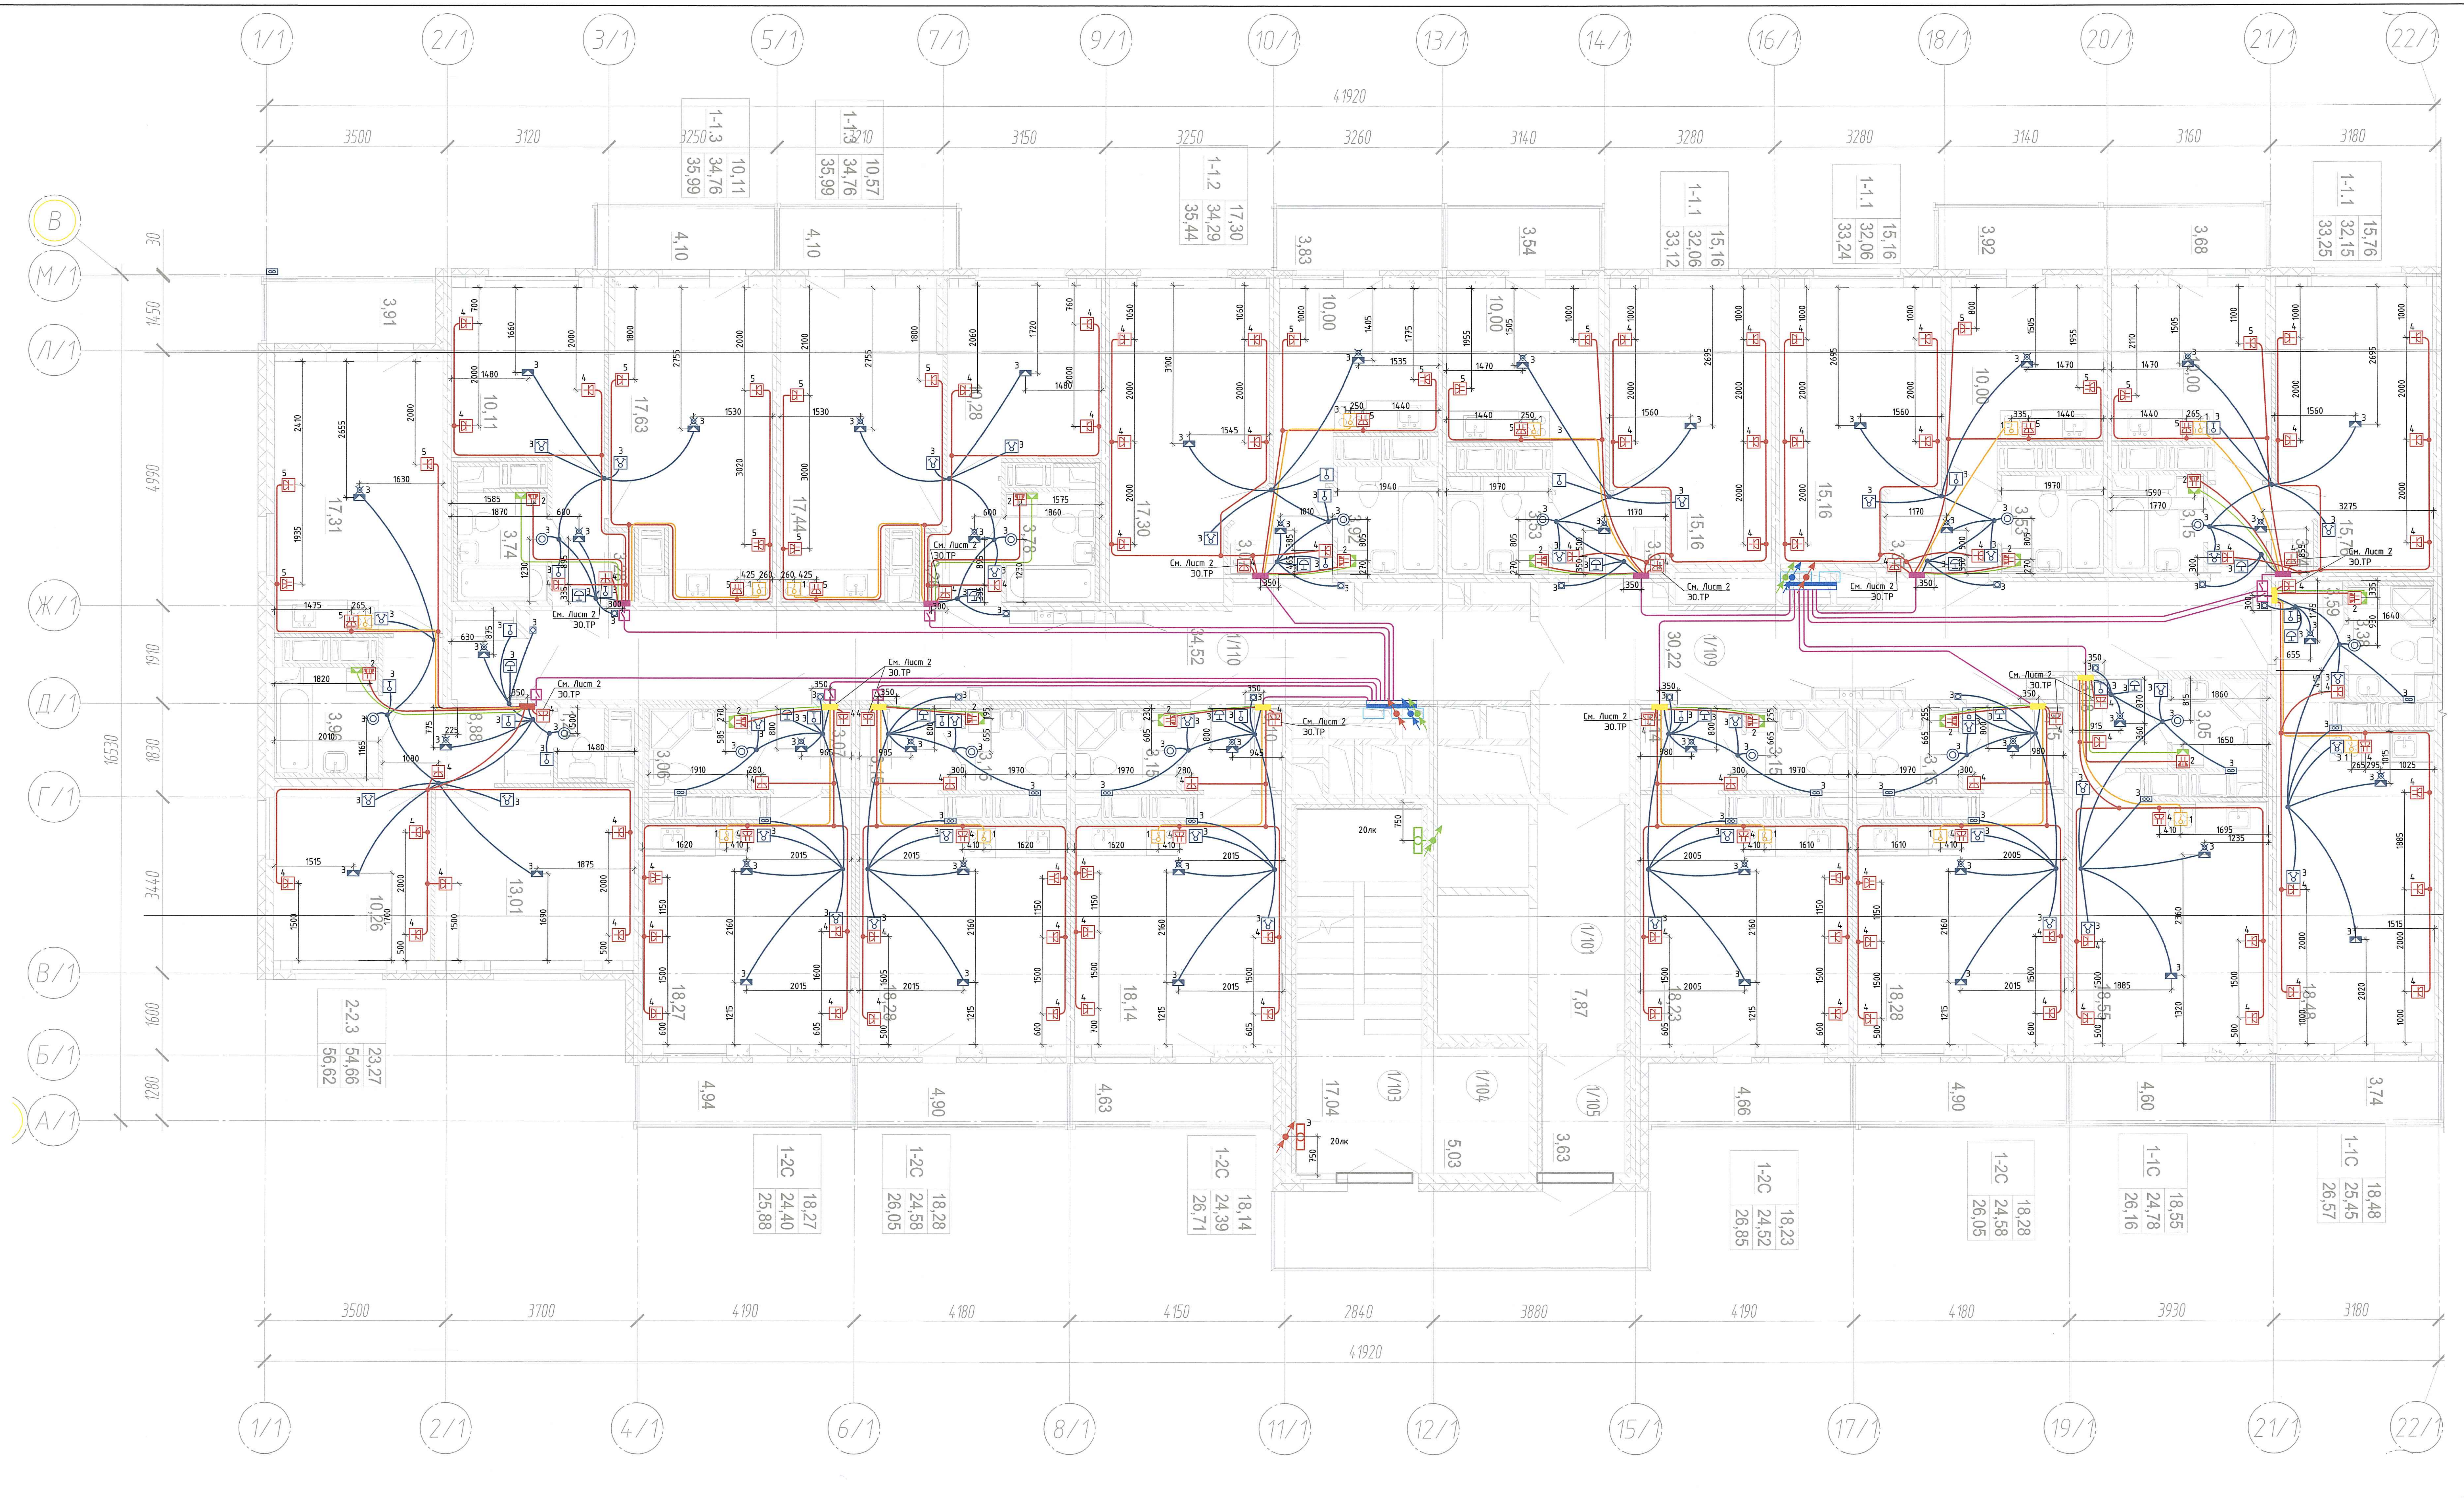
1/1
2/1
3/1
5/1
7/1
9/1
10/1
13/1
14/1
16/1
18/1
20/1
21/1
22/1
4/1
6/1
8/1
11/1
12/1
15/1
17/1
19/1
В
М/1
Л/1
Ж/1
Д/1
Г/1
В/1
Б/1
А/1
41920
3500
3120
3250
3150
3250
3260
3140
3280
3280
3140
3160
3180
3700
4190
4180
4150
2840
3880
4190
4180
3930
3180
16530
1-1.3 10,11 34,76 35,99
1-1.3 10,57 34,76 35,99
1-1.2 17,30 34,29 35,44
1-1.1 15,16 32,06 33,12
1-1.1 15,16 32,06 33,24
1-1.1 15,76 32,15 33,25
2-2.3 23,27 54,66 56,62
1-2С 18,27 24,40 25,88
1-2С 18,28 24,58 26,05
1-2С 18,14 24,39 26,71
1-2С 18,23 24,52 26,85
1-2С 18,28 24,58 26,05
1-1С 18,55 24,78 26,16
1-1С 18,48 25,45 26,57
1/110
34,52
1/109
30,22
1/101
7,87
1/103
17,04
1/104
5,03
1/105
3,63
См. Лист 2
30.ТР
20лк

Монтажные указания:
1. Высота установки от чистого пола принята (высота пирога пола 60 мм):
   - щиты этажные (низ) - 1,2м;
   - щиты квартирные (низ) - 1,5м;
   - светильники в ванных комнатах (по оси) - 2,3м;
   - выключатели (по оси) - 1,0м;
   - штепсельные розетки (по оси):
     - в жилых комнатах -0,3 м;
     - на кухнях (в зоне столешницы) - 1,0м,
     - в ванных комнатах - 1,0м;
     - для роутера - 2,3м;
   - вывод кабеля для электрической плиты - 0,3м;
   - шина ДСУП (установить под розеткой в ванной комнате) - 0,3м;
   - звонковые кнопки -1,5 м.
2. Установочные коробки в монолитных стенах допускается монтировать с допуском 100 мм от размеров горизонтальной привязки с допуском 50 мм по вертикали. При этом в каждом отдельном помещении розетки и выключатели с одинаковыми высотными привязками должны быть строго на одном уровне.
3. На этапе заливки бетона вместо установочных коробок допускается использовать закладные детали из пенополистирола.
4. Месторасположение распределительные коробок в плитах перекрытий допускается переносить по усмотрению монтажной организации согласно удобству монтажа.
5. Установочная коробка для выключателей без размера привязки устанавливается на расстоянии 150 мм от дверного проёма.
6. В ванных комнатах, кладовых и в с/у используется светильник, пылевлагозащита не ниже IP54, класс II, 220 В.
7. Не разрешается скрытая установка по одной оси розеток и выключателей в стенах между разными квартирами.
8. Прокладку сети дополнительной системы уравнивания потенциалов в квартирах выполнить в монолитных стенах и перекрытиях скрыто в ПНД-трубах Ф16.
9. Прокладку групповых сетей в квартирах выполнить:
   - в монолитных стенах и перекрытиях скрыто в ПНД-трубах Ф25 (пилоны обходить в перекрытии, штрабить пилоны запрещается);
   - в перегородках из бетонного камня и газобетонных блоков скрыто в штрабах (кабель для электроплиты в гофрированной ПВХ-трубе)
10. Прокладку групповых сетей от этажных щитов до квартирных щитов выполнить
    - в монолитных стенах и перекрытиях скрыто в ПНД-трубах Ф32;
    - в перегородках из бетонного камня и газобетонных блоков скрыто в ПВХ-трубах в штрабах.
11. Прокладку групповых сетей общедомового освещения выполнить:
    - в монолитных стенах и перекрытиях скрыто в ПНД-трубах Ф25;
    - под слоем мин. утеплителя скрыто в ПВХ-трубах Ф25;
    - за подвесным потолком скрыто в ПВХ-трубах Ф20.
12. При параллельной прокладке труб в монолитной стене расстояние между ними в свету по вертикали должно быть не менее 0,5м. Прокладка труб на одном уровне запрещена.
13. Горизонтальное штрабление параллельных поверхностей стен из газобетона/кирпича/бетонного камня выполнять на разных высотных отметках.

Схема блокировки зданий


Корпус 1
Корпус 2
Корпус 3
Секция 3
13 этажей
в т.ч. 12 жилых
Секция 2
13 этажей
в т.ч. 12 жилых
Секция 1
13 этажей
в т.ч. 12 жилых
ФОК
Секция 3
18 этажей
в т.ч. 18 жилых
Секция 4
9 этажей
в т.ч. 9 жилых
Секция 2
17 этажей
в т.ч. 17 жилых
Секция 1
17 этажей
в т.ч. 17 жилых
Подземный гараж
Секция 4
9 этажей
в т.ч. 9 жилых
Секция 3
18 этажей
в т.ч. 18 жилых
Секция 2
17 этажей
в т.ч. 14 жилых
Секция 1
17 этажей
в т.ч. 14 жилых
ДОО
1
2
3
4
5
6
7
8
8
А
Б
В
Г
Д
Е
Ж

ПРОВЕРЕНО
ТЕХНИЧЕСКИЙ ОТДЕЛ
22. 12. 2017
сотрудник ТО

ООО „Созидание"
В производство работ
25 ДЕК 2017
должность подпись

Изм.	Кол.уч.	Лист	№ док.	Подпись	Дата	МУР54-ПР/2017 - ЭО.ТР.3		
						Ленинградская область, Всеволожский район, земли САОЗТ "Ручьи", участок 54, кадастровый номер земельного участка 47:07:0722001:546		
Разработал	Птичкина				12.17	Многоквартирный жилой дом со встроенными помещениями обслуживания, встроенно-пристроенным подземным гаражом, встроенно-пристроенной дошкольной образовательной организацией на 100 учащихся, встроенно-пристроенным физкультурно-оздоровительным комплексом. Корпус №3	Стадия Р	Лист 11
Проверил	Моисеев				12.17		Листов	
						Секция 1. Трубные разводки. План 4-13 этажа. М1:50.	ООО "Архитектурное бюро "Сэтл Сити"	
Н. контр.	Кузьмичев				12.17			

Формат А2х3 9-12_К3_план типового этажа общий.dwg

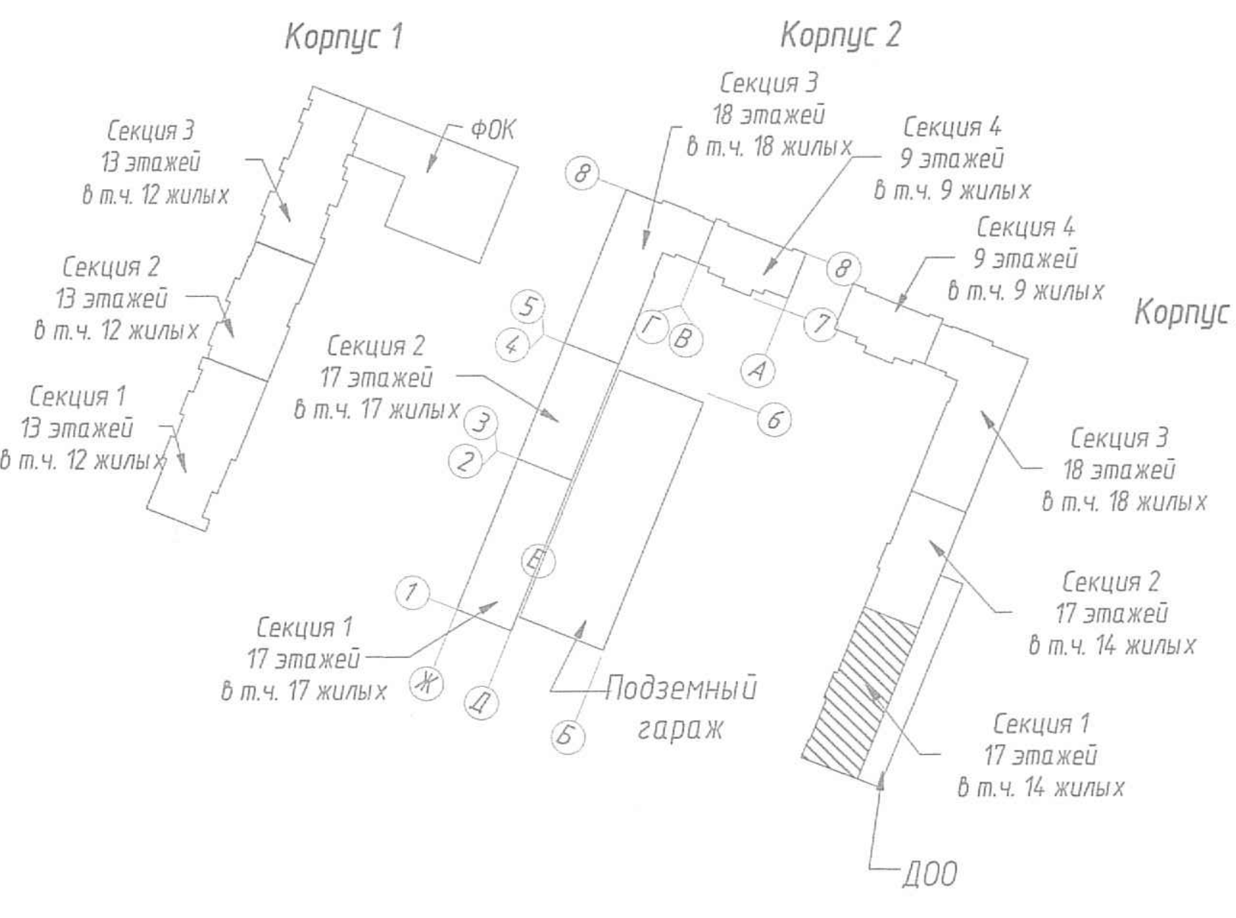Инв. N подл.
Подпись и дата
Взам. инв. N