Монтажные указания:
1. Высота установки от чистого пола принята (высота пирога пола 60 мм):
   - щиты этажные (низ) - 1,2м;
   - щиты квартирные (низ) - 1,5м;
   - светильники в ванных комнатах (по оси) - 2,3м;
   - выключатели (по оси) - 1,0м;
   - штепсельные розетки (по оси):
     - в жилых комнатах -0,3 м;
     - на кухнях (в зоне столешницы) - 1,0м,
     - в ванных комнатах - 1,0м;
     - для роутера - 2,3м;
   - вывод кабеля для электрической плиты - 0,3м;
   - шина ДСУП (установить под розеткой в ванной комнате) - 0,3м;
   - звонковые кнопки -1,5 м.
2. Установочные коробки в монолитных стенах допускается монтировать с допуском 100 мм от размеров горизонтальной привязки с допуском 50 мм по вертикали. При этом в каждом отдельном помещении розетки и выключатели с одинаковыми высотными привязками должны быть строго на одном уровне.
3. На этапе заливки бетона вместо установочных коробок допускается использовать закладные детали из пенополистирола.
4. Месторасположение распределительные коробок в плитах перекрытий допускается переносить по усмотрению монтажной организации согласно удобству монтажа.
5. Установочная коробка для выключателей без размера привязки устанавливается на расстоянии 150 мм от дверного проёма.
6. В ванных комнатах, кладовых и в с/у используется светильник, пылевлагозащита не ниже IP54, класс II, 220 В.
7. Не разрешается скрытая установка по одной оси розеток и выключателей в стенах между разными квартирами.
8. Прокладку сети дополнительной системы уравнивания потенциалов в квартирах выполнить в монолитных стенах и перекрытиях скрыто в ПНД-трубах Ф16.
9. Прокладку групповых сетей в квартирах выполнить:
   - в монолитных стенах и перекрытиях скрыто в ПНД-трубах Ф25 (пилоны обходить в перекрытии, штрабить пилоны запрещается);
   - в перегородках из бетонного камня и газобетонных блоков скрыто в штрабах (кабель для электроплиты в гофрированной ПВХ-трубе)
10. Прокладку групповых сетей от этажных щитов до квартирных щитов выполнить^
    - в монолитных стенах и перекрытиях скрыто в ПНД-трубах Ф32;
    - в перегородках из бетонного камня и газобетонных блоков скрыто в ПВХ-трубах в штрабах.
11. Прокладку групповых сетей общедомового освещения выполнить:
    - в монолитных стенах и перекрытиях скрыто в ПНД-трубах Ф25;
    - под слоем мин. утеплителя скрыто в ПВХ-трубах Ф25;
    - за подвесным потолком скрыто в ПВХ-трубах Ф20.
12. При параллельной прокладке труб в монолитной стене расстояние между ними в свету по вертикали должно быть не менее 0,5м. Прокладка труб на одном уровне запрещена.
13. Горизонтальное штрабление параллельных поверхностей стен из газобетона/кирпича/бетонного камня выполнять на разных высотных отметках.

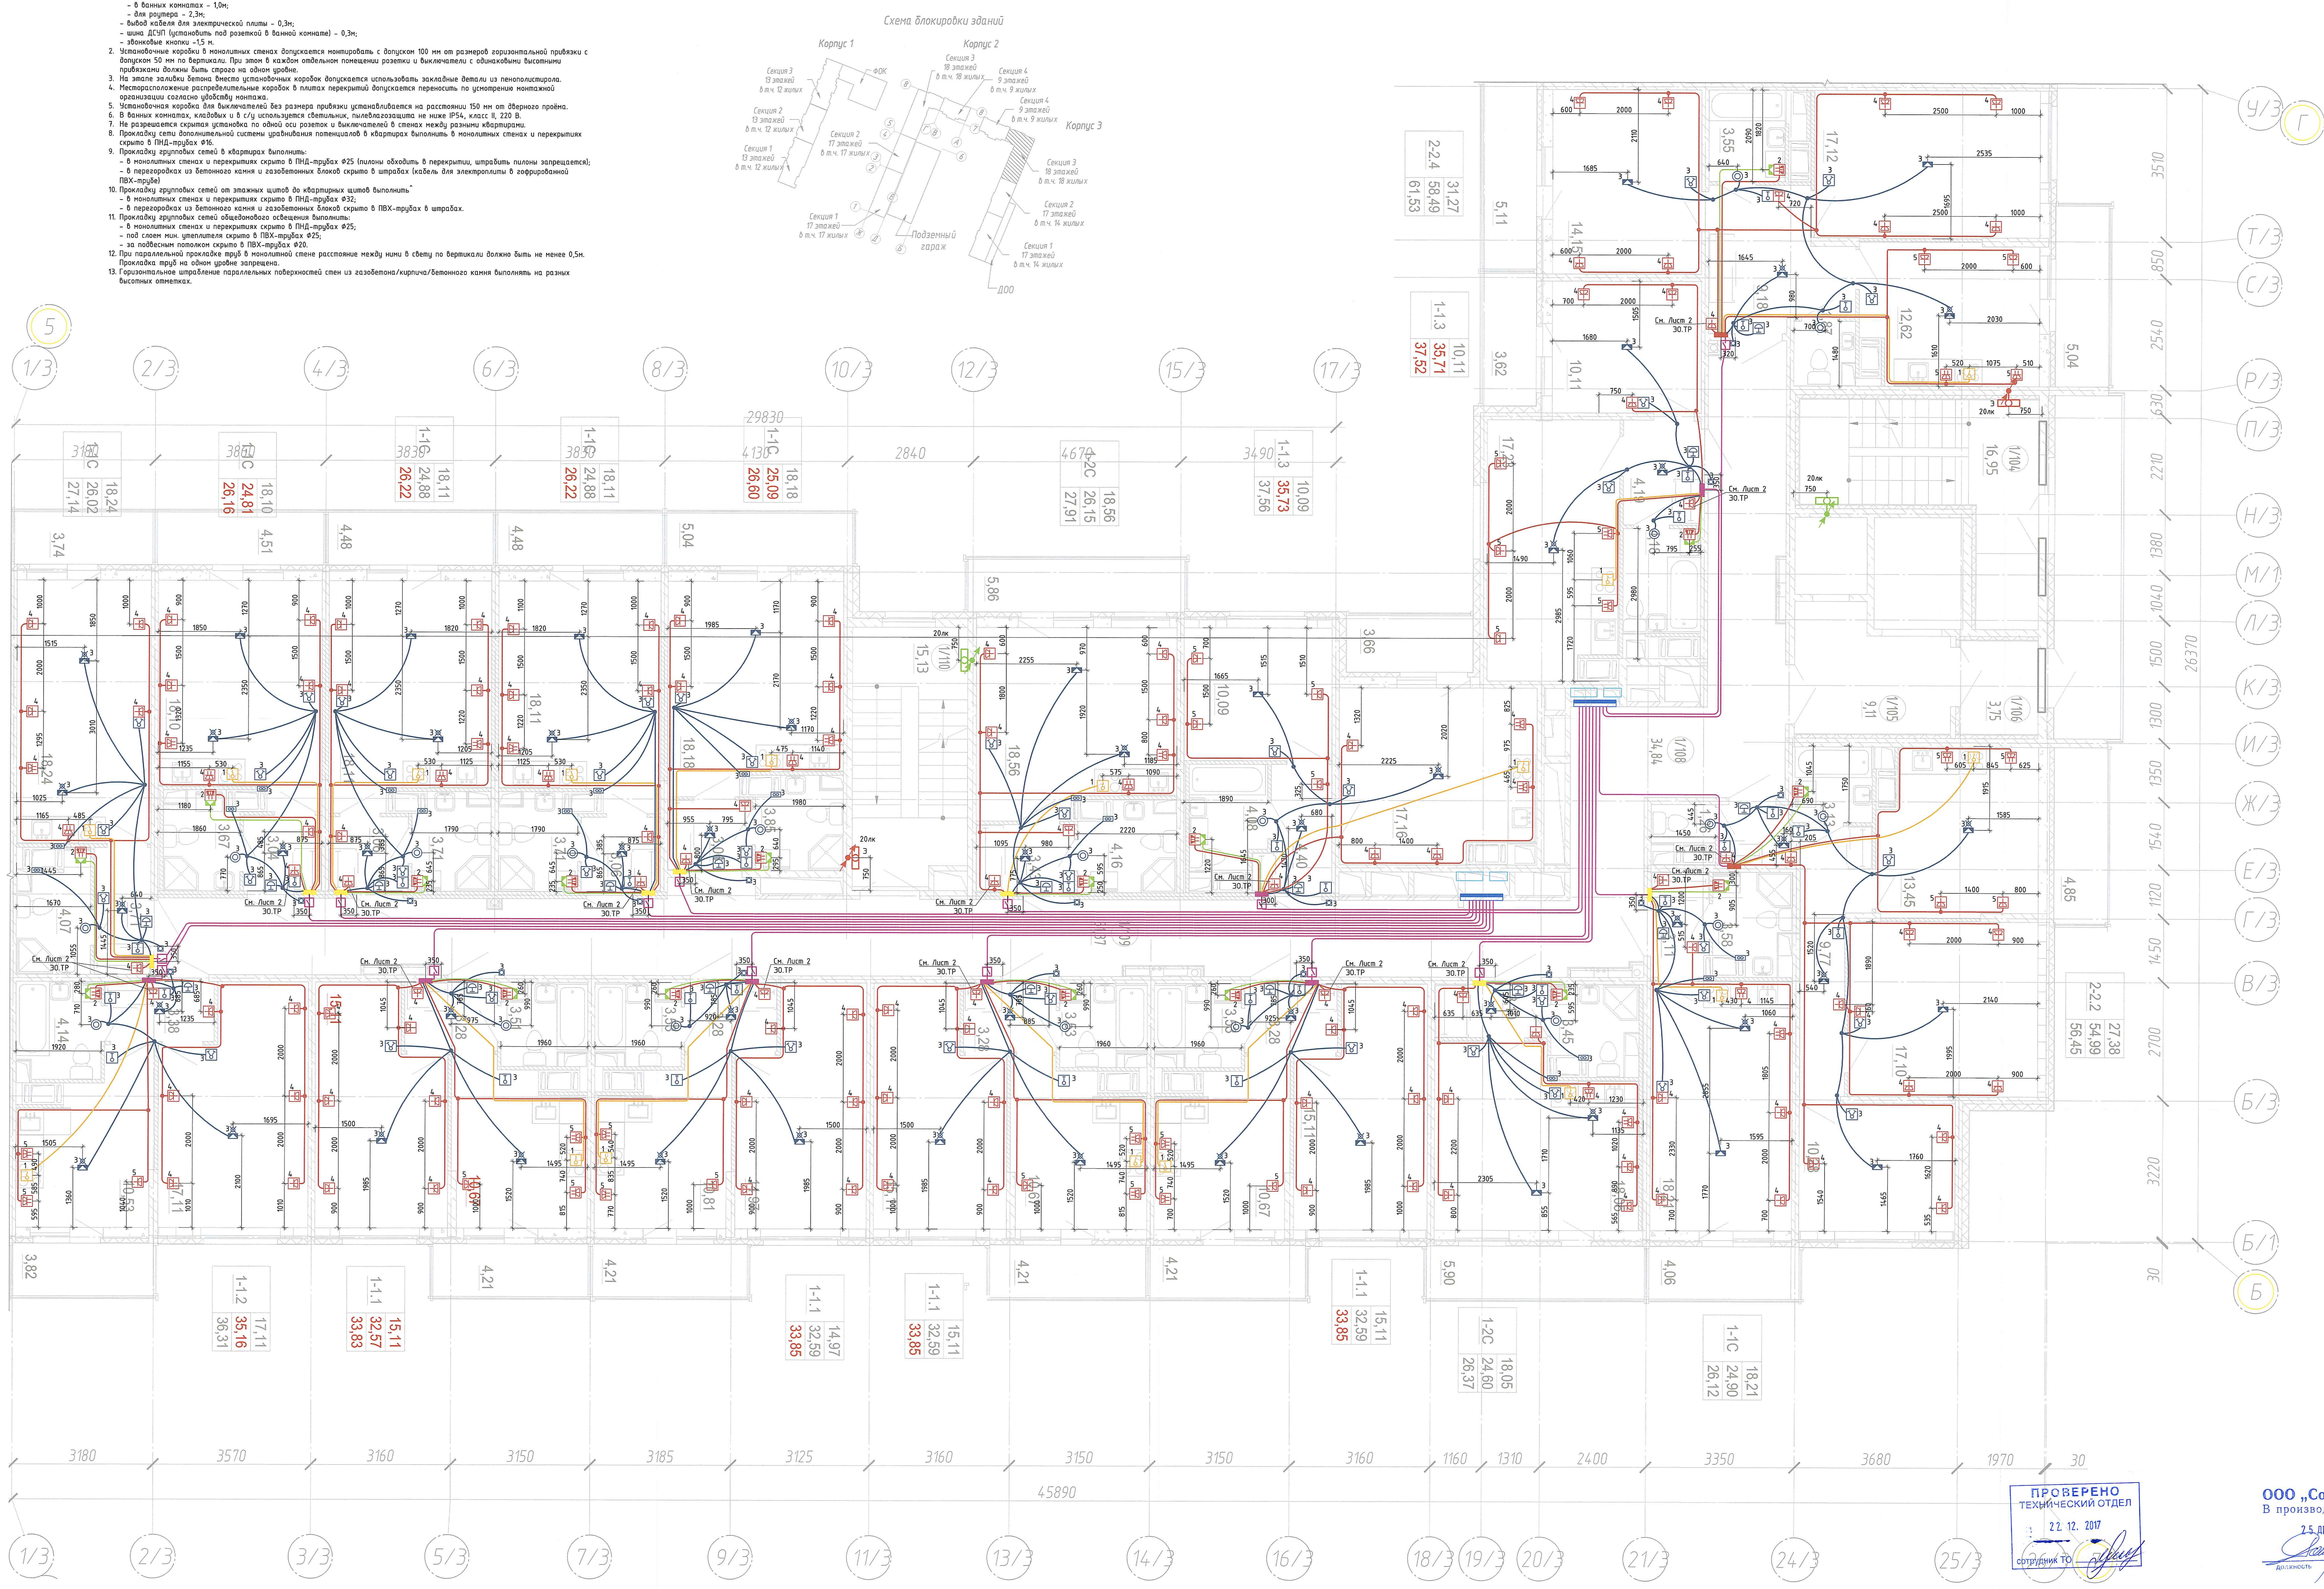
Схема блокировки зданий
Корпус 1
Корпус 2
Корпус 3
Секция 3 13 этажей в т.ч. 12 жилых
Секция 2 13 этажей в т.ч. 12 жилых
Секция 1 13 этажей в т.ч. 12 жилых
ФОК
Секция 3 18 этажей в т.ч. 18 жилых
Секция 4 9 этажей в т.ч. 9 жилых
Секция 2 17 этажей в т.ч. 17 жилых
Секция 1 17 этажей в т.ч. 17 жилых
Секция 4 9 этажей в т.ч. 9 жилых
Секция 3 18 этажей в т.ч. 18 жилых
Секция 2 17 этажей в т.ч. 14 жилых
Секция 1 17 этажей в т.ч. 14 жилых
Подземный гараж
ДОО
5
1/3
2/3
4/3
6/3
8/3
10/3
12/3
15/3
17/3
3/3
5/3
7/3
9/3
11/3
13/3
14/3
16/3
18/3
19/3
20/3
21/3
24/3
25/3
У/3
Г
Т/3
С/3
Р/3
П/3
Н/3
М/1
Л/3
К/3
И/3
Ж/3
Е/3
Г/3
В/3
Б/3
Б/1
Б
29830
2840
3180
3570
3160
3150
3185
3125
3160
3150
3150
3160
1160
1310
2400
3350
3680
1970
30
45890
3510
850
2540
630
2210
1380
1040
1500
1300
1350
1540
1120
1450
2700
3220
30
26370
1-2С 18,24 26,02 27,14
1-2С 18,10 24,81 26,16
1-1С 18,11 24,88 26,22
1-1С 18,11 24,88 26,22
1-1С 18,18 25,09 26,60
1-2С 18,56 26,15 27,91
1-1.3 10,09 35,73 37,56
1-1.3 10,11 35,71 37,52
2-2.4 31,27 58,49 61,53
1-1.2 17,11 35,16 36,31
1-1.1 15,11 32,57 33,83
1-1.1 14,97 32,59 33,85
1-1.1 15,11 32,59 33,85
1-1.1 15,11 32,59 33,85
1-2С 18,05 24,60 26,37
1-1С 18,21 24,90 26,12
2-2.2 27,38 54,99 56,45
1/104 16,95
1/105 9,11
1/106 3,75
1/108 34,84
1/110 15,13
См. Лист 2 30.ТР

ПРОВЕРЕНО
ТЕХНИЧЕСКИЙ ОТДЕЛ
22. 12. 2017
сотрудник ТО

ООО „Созидание"
В производство работ
25 ДЕК 2017
должность подпись

						МУР54-ПР/2017 - ЭО.ТР3
Изм.	Кол.уч.	Лист	№ док.	Подпись	Дата	Ленинградская область, Всеволожский район, земли САОЗТ "Ручьи", участок 54, кадастровый номер земельного участка 47:07:0722001:546
Разработал		Птичкина			12.17	Многоквартирный жилой дом со встроенными помещениями обслуживания, встроенно-пристроенным подземным гаражом, встроенно-пристроенной дошкольной образовательной организацией на 100 учащихся, встроенно-пристроенным физкультурно-оздоровительным комплексом. Корпус №3
Проверил		Моисеев			12.17	Стадия: Р; Лист: 9; Листов:
Н. контр.		Кузьмичев			12.17	Секция 3. Трубные разводки. План 2-13 этажа. М1:50.
						ООО "Архитектурное бюро "Сэтл Сити"

Формат А0
9-12_К3_план типового этажа общий.dwg

Инв. N подл.
Подпись и дата
Взам. инв. N