Секция 3,4.

План на отм. 0,000 с сетями водоснабжения и водоотведения

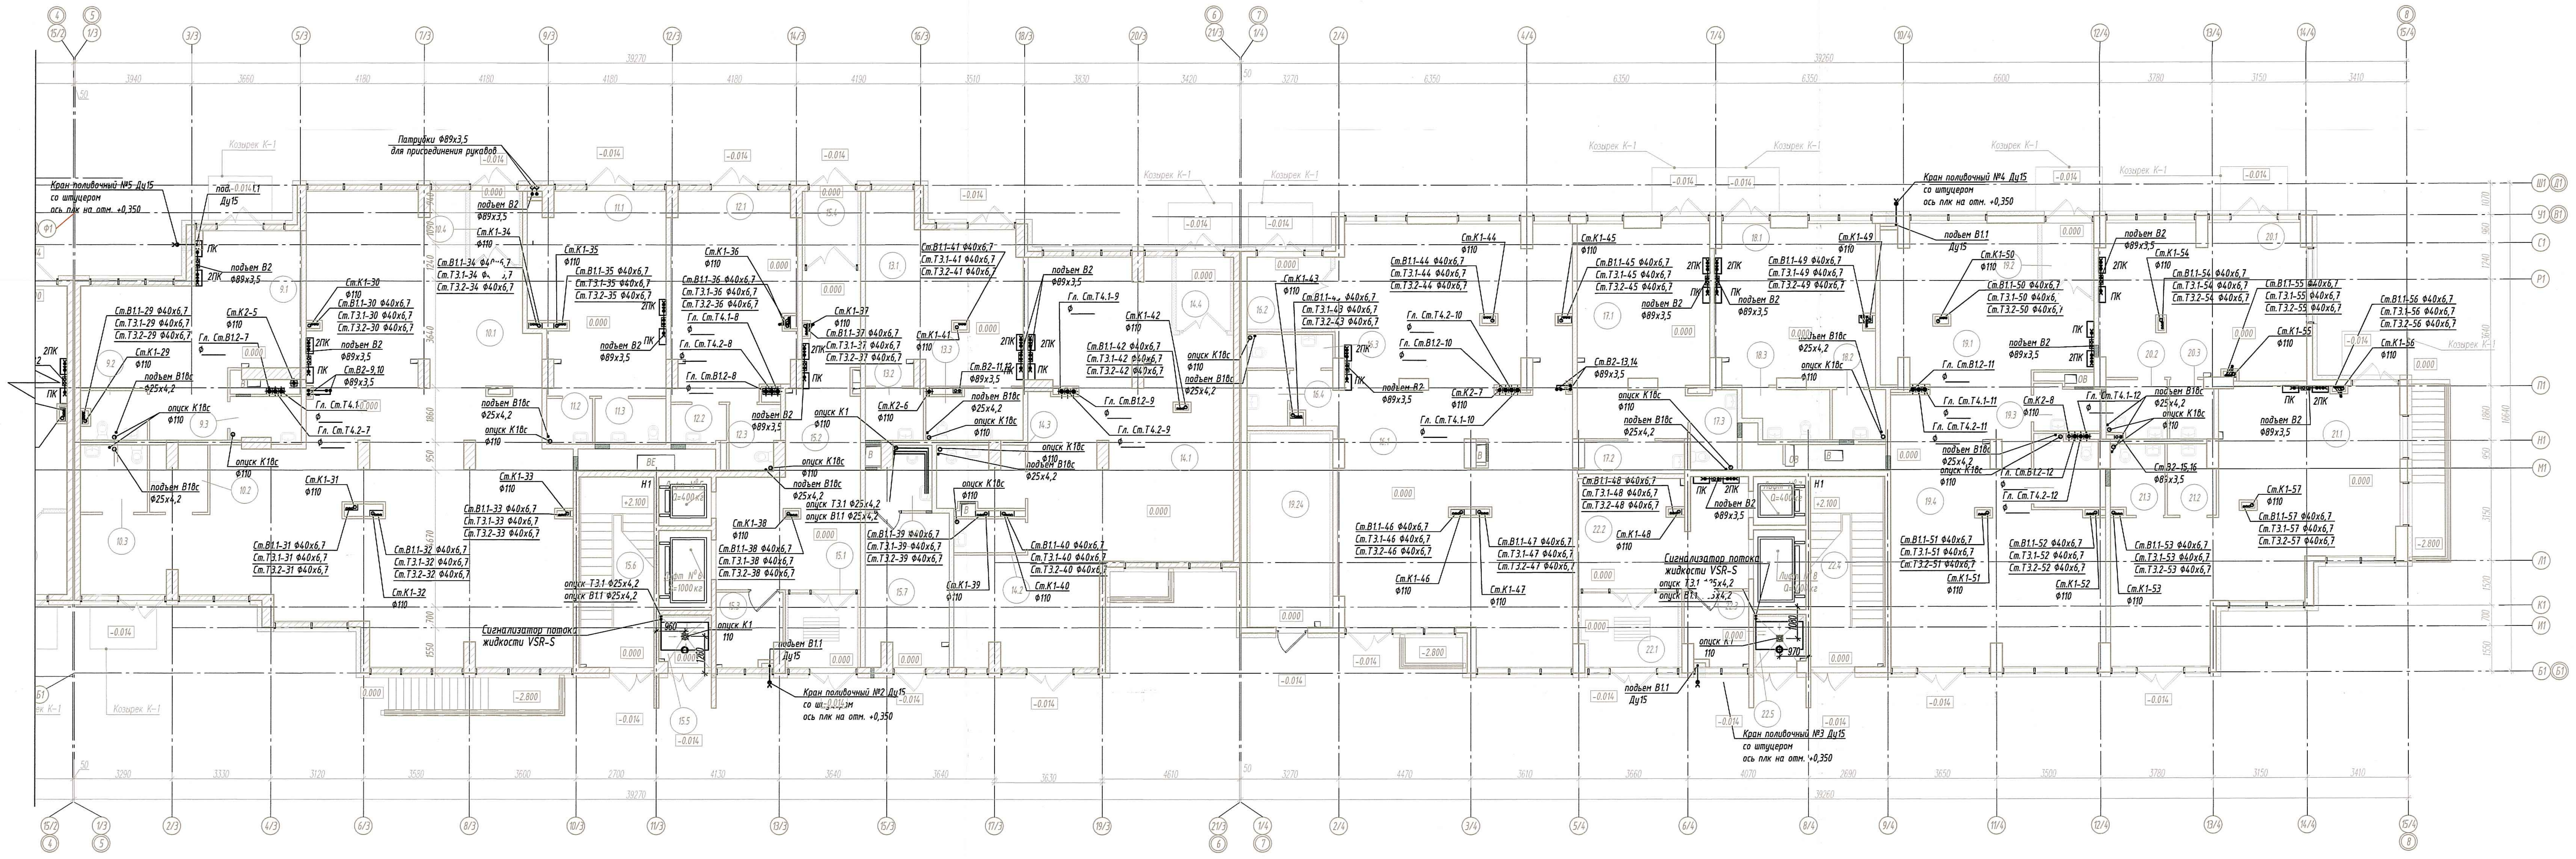

Экспликация помещений 1 этажа

Номер помещения	Наименование	Площадь, м2	Кат. пом.
	Секция 3		
	Встроенное помещение 7		
9.1	Помещение под размещение магазина канц.товаров	35.90	
9.2	Сан.узел	3.50	
9.3	КУИ	3.60	В4
	Всего	43.00	
	Встроенное помещение 8		
10.1	Помещение под размещение мед.центра	150.70	
10.2	КУИ	4.10	В4
10.3	Сан.узел	5.10	
10.4	Тамбур	4.30	
	Всего	164.20	
	Встроенное помещение 9		
11.1	Помещение под размещение магазина непродовольств. товаров	30.10	
11.2	КУИ	2.40	В4
11.3	Сан.узел	3.70	
	Всего	36.20	
	Встроенное помещение 10		
12.1	Помещение под размещения салона цветов	28.60	
12.2	КУИ	2.40	В4
12.3	Сан.узел	3.70	
	Всего	34.70	
	Встроенное помещение 11		
13.1	Помещение под размещение пром.товаров	29.80	
13.2	КУИ	3.40	В4
13.3	Сан.узел	5.40	
	Всего	38.60	
	Встроенное помещение 12		
14.1	Помещение под размещение магазина непродовольств. товаров	82.30	
14.2	КУИ	2.70	В4
14.3	Сан.узел	5.90	
14.4	Тамбур	4.70	
	Всего	95.60	
	МОП жилого дома		
15.1	Тамбур	5.80	
15.2	Лифтовой холл	33.70	
15.3	Колясочная	5.50	В4
15.4	Тамбур	4.40	
15.5	Мусоросборная камера	2.70	В4
15.6	Лестничная клетка	11.80	
	Всего	63.90	
15.7	Диспетчерская	14.50	
15.8	С/у	4.20	
	Всего	18.70	

Экспликация помещений 1 этажа

Номер помещения	Наименование	Площадь, м2	Кат. пом.
	Секция 4		
	Встроенное помещение 13		
16.1	Помещение под размещение аптеки	111.60	
16.2	Тамбур	7.10	
16.3	Сан.узел	3.20	
16.4	КУИ	2.50	В4
	Всего	124.40	
	Встроенное помещение 14		
17.1	Помещение под размещение магазина продовольств. товаров	30.70	
17.2	КУИ	3.80	В4
17.3	Сан.узел	4.20	
	Всего	38.70	
	Встроенное помещение 15		
18.1	Помещение под размещения салона цветов	29.00	
18.2	КУИ	3.00	В4
18.3	Сан.узел	4.60	
	Всего	36.60	
	Встроенное помещение 16		
19.1	Помещение под размещение магазина непродовольств. товаров	89.80	
19.2	Тамбур	4.10	
19.3	Сан.узел	3.40	
19.4	КУИ	5.40	В4
	Всего	102.70	
	Встроенное помещение 17		
20.1	Помещение под размещение магазина продовольств. товаров	35.80	
20.2	Сан.узел	4.00	
20.3	КУИ	2.90	В4
	Всего	42.70	
	Встроенное помещение 18		
21.1	Магазин продовольственных товаров	56.90	
21.2	КУИ	3.70	В4
21.3	Сан.узел	4.30	
	Всего	64.90	
	МОП жилого дома		
22.1	Тамбур	7.90	
22.2	Лифтовой холл	21.20	
22.3	Колясочная	5.30	В4
22.4	Лестничная клетка	11.80	
22.5	Мусоросборная камера	2.70	В4
	Всего	48.90	
	Техническое помещение		
23.1	ГРЩ	17.50	В4

ПРОВЕРЕНО
ТЕХНИЧЕСКИЙ ОТДЕЛ
04 МАЙ 2018
сотрудник ТО

Схема расположения секций

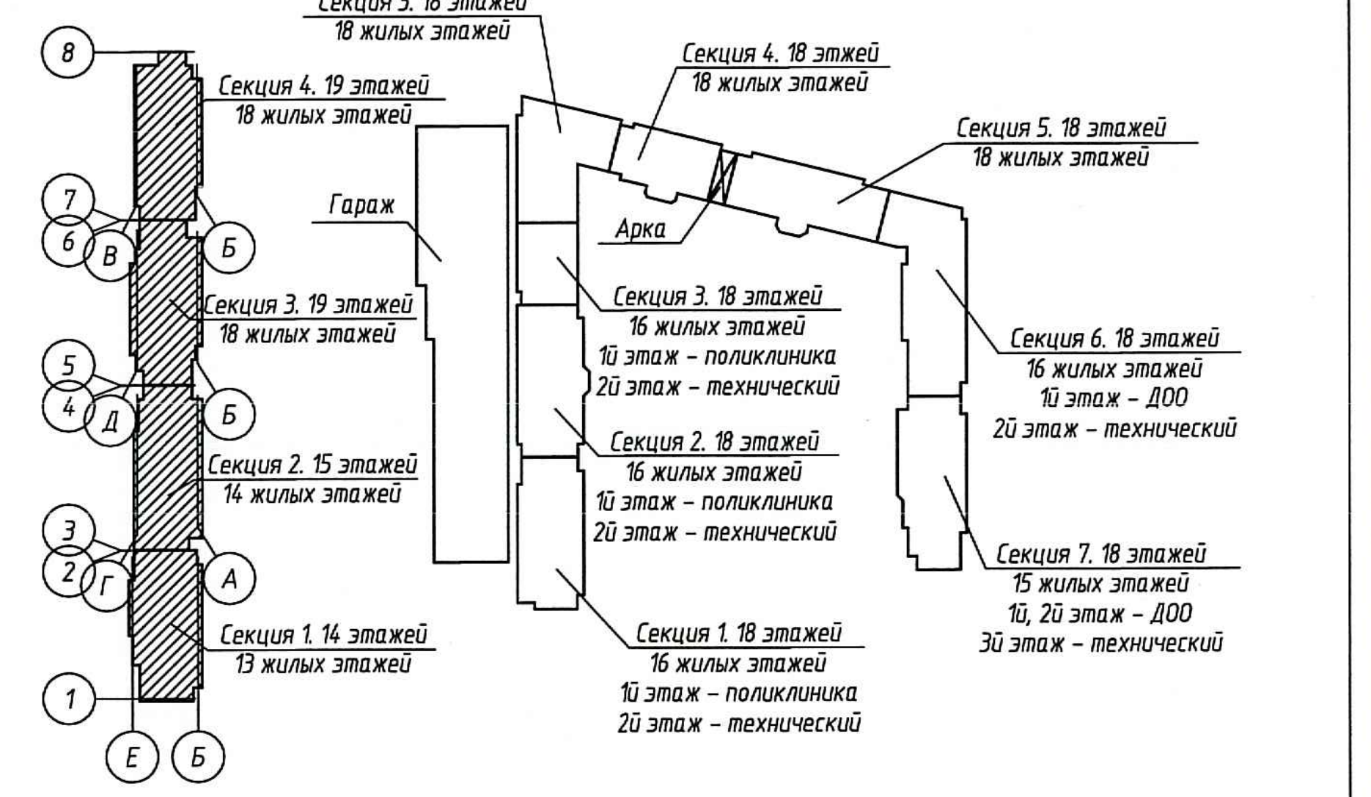
Корпус 1
Корпус 2
Секция 3. 18 этажей
18 жилых этажей
Секция 4. 19 этажей
18 жилых этажей
Секция 3. 19 этажей
18 жилых этажей
Секция 2. 15 этажей
14 жилых этажей
Секция 1. 14 этажей
13 жилых этажей
Гараж
Арка
Секция 4. 18 этжей
18 жилых этажей
Секция 5. 18 этажей
18 жилых этажей
Секция 3. 18 этажей
16 жилых этажей
1й этаж – поликлиника
2й этаж – технический
Секция 2. 18 этажей
16 жилых этажей
1й этаж – поликлиника
2й этаж – технический
Секция 1. 18 этажей
16 жилых этажей
1й этаж – поликлиника
2й этаж – технический
Секция 6. 18 этажей
16 жилых этажей
1й этаж – ДОО
2й этаж – технический
Секция 7. 18 этажей
15 жилых этажей
1й, 2й этаж – ДОО
3й этаж – технический
8
7
6
В
Б
5
4
Д
Б
3
2
Г
А
1
Е
Б

ООО „Созидание"
В производство работ
07 МАЙ 2018
должность подпись

Изм.	Кол.уч.	Лист	№док.	Подпись	Дата	МУР 55-ПР/2017 ВК1		
						Ленинградская обл., Всеволожский р-н, Муниципальное образование "Муринское сельское поселение" Участок №55 земельный участок кадастровый номер №47:07:0722001:545		
Гл. спец.		Иванова			05.18	Многоквартирный жилой дом со встроенными помещениями обслуживания и встроенно-пристроенным подземным гаражом, встроенно-пристроенным дошкольным общеобразовательным учреждением, встроенным амбулаторно-поликлиническим учреждением	Стадия Р	Лист 2
Вед. инж.		Гончарова			05.18			Листов
						Секция 3,4. План на отм. 0,000 с сетями водоснабжения и водоотведения	ООО "Архитектурное бюро "Сэтл Сити"	
Н.контроль		Сюнякова			05.18			

Инв. №подл. | Подп. и дата | Взам. инв. №