


СХЕМА БЛОКИРОВКИ СЕКЦИЙ

Корпус 1


Секция 2

Секция 3


Секция 4

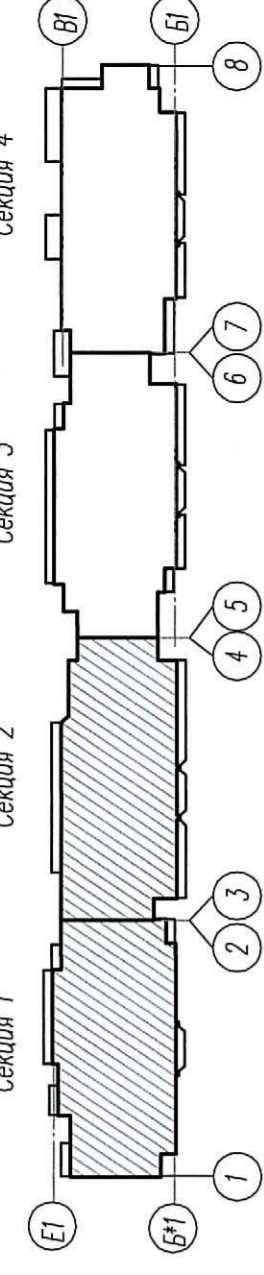

Узел нижнего подключения радиатора

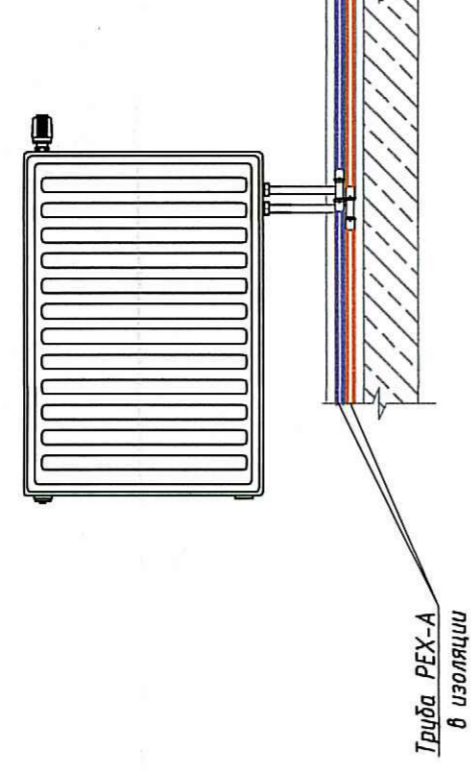

Узел докового подключения радиатора

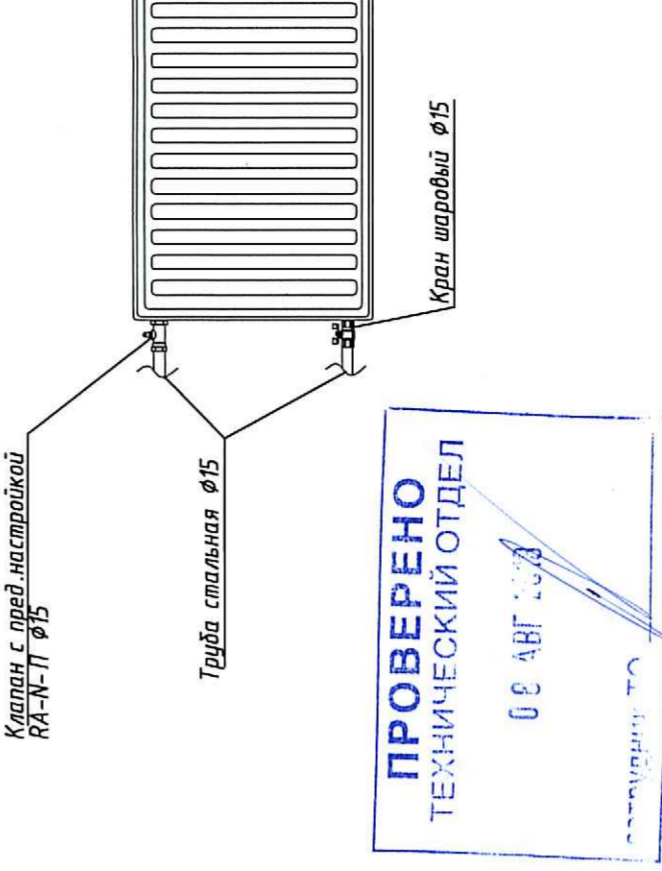


ПРОВЕРЕНО
ТЕХНИЧЕСКИЙ ОТДЕЛ
09.08.2018

ООО "Созидание"
В производство работ

09.08.2018
Л.С. А.С.С.С.

Секция 1,2. План 1 этажа на отк. 0.000

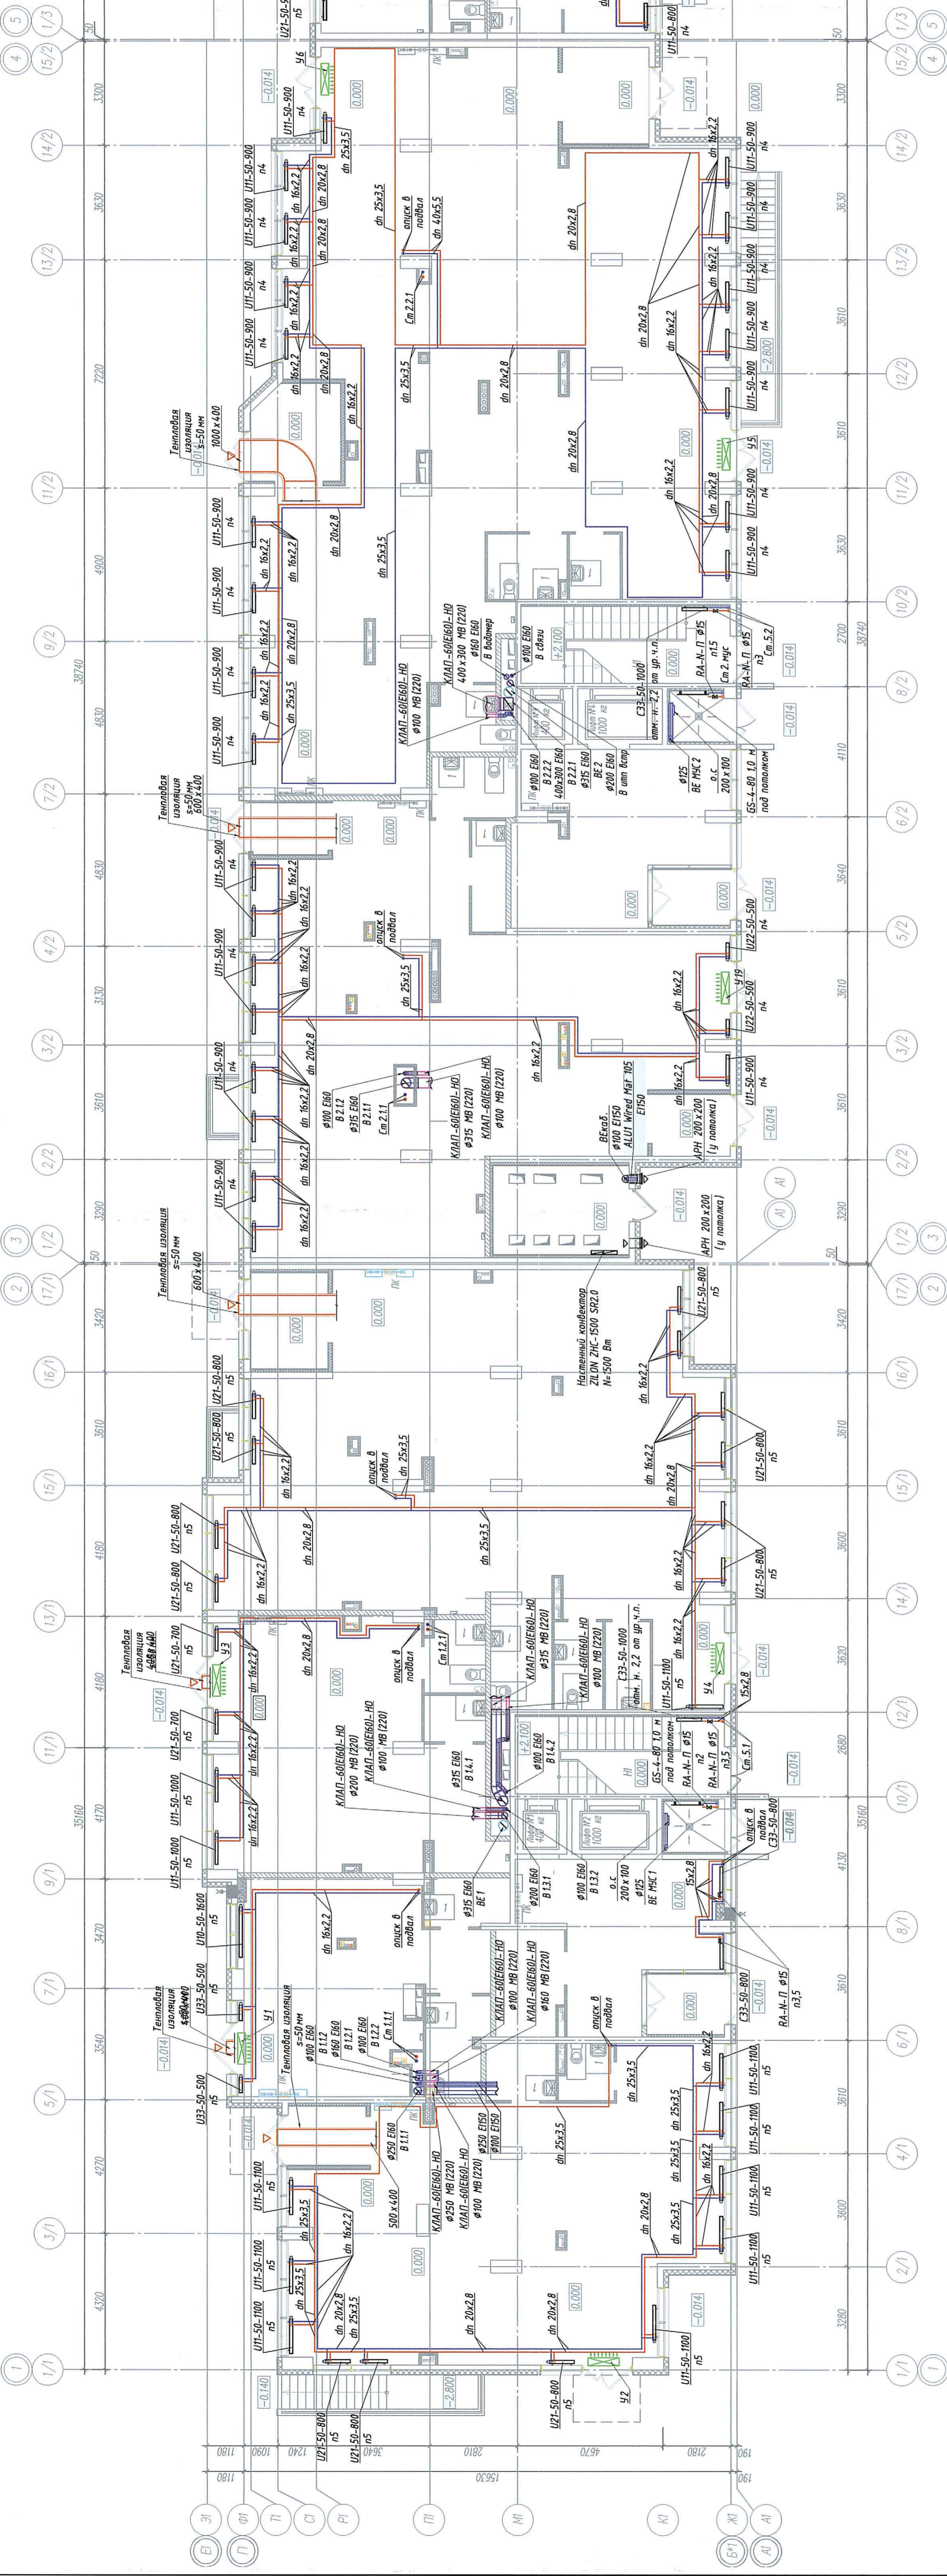

Имя	Колум	Лист	Итого	Дата	Масштаб	Листов
Л.С. А.С.С.С.	Маслов	07.18	Р	07.18	1:50	4
Вар. Лист	Соловьев	07.18	Р	07.18	1:50	4
И.Коллеж	Соловьев	07.18	Р	07.18	1:50	4

МР55-ПР/2017

Ленинградская обл., Василехский р-н,
Муниципальное образование "Муринское сельское поселение", Участок №55
земельный участок кадастровый номер 47:07:022001:545

Монтажные работы по установке радиаторов,
оборудованию и вводу в эксплуатацию систем отопления,
устройству, монтажу инженерно-технических устройств

Корпус 1. Секция 1,2.
Отопление, вентиляция
План 1 этажа

000 "Архитектурное бюро
"Стела Стил"