Секция 3,4. План 1 этажа на отм. 0.000

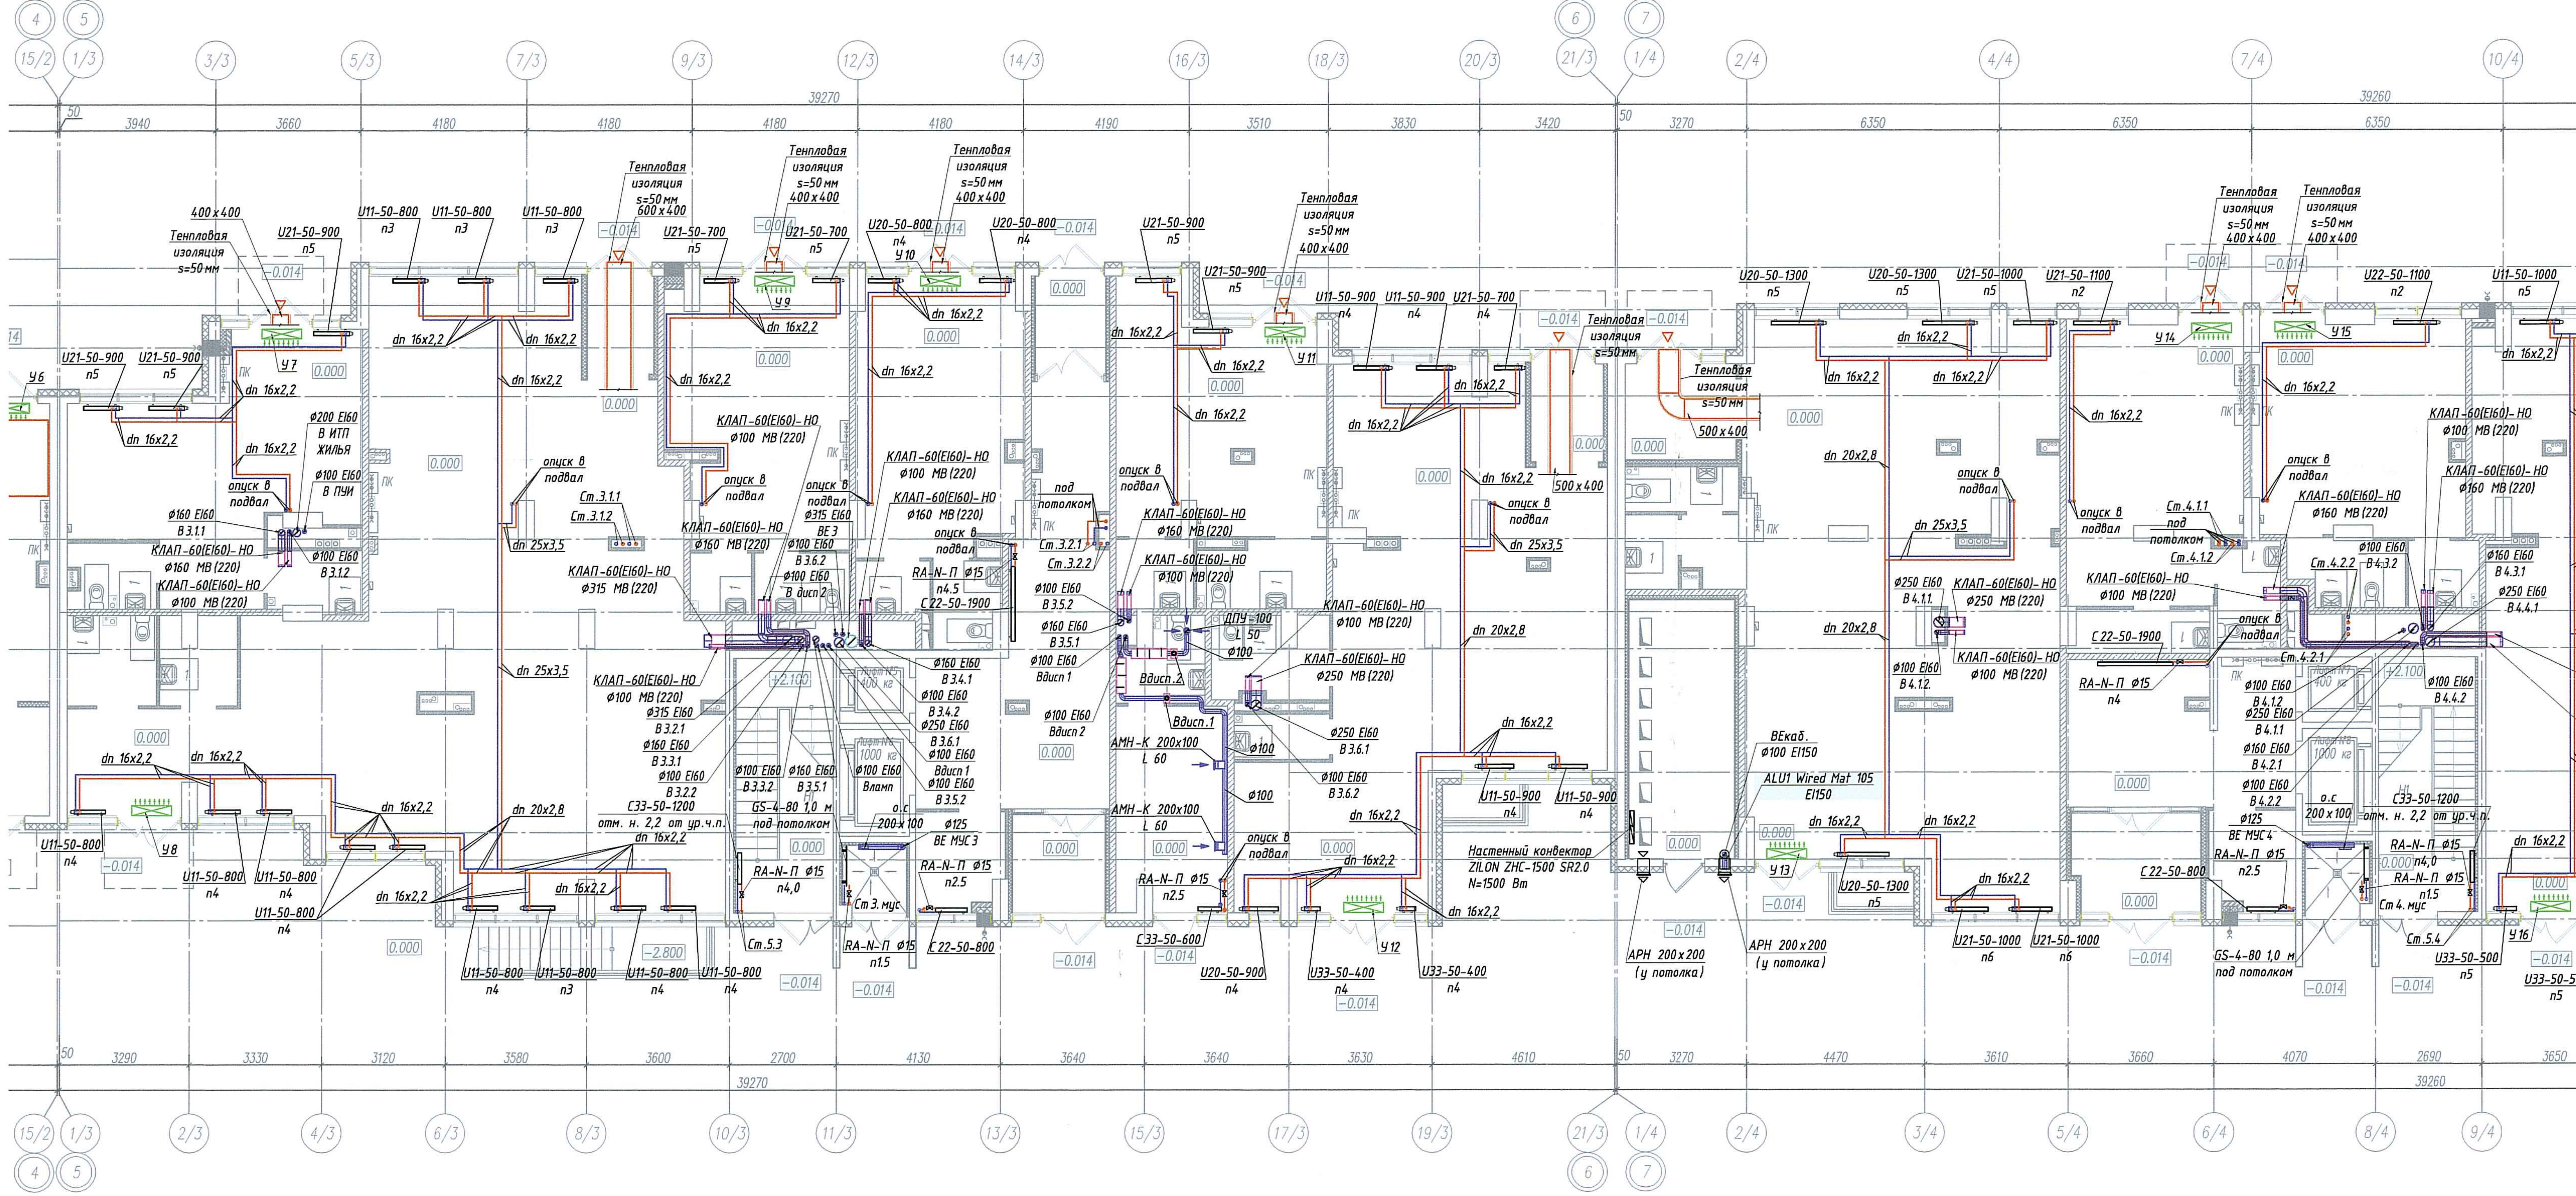
39270
39260
3940
3660
4180
4180
4180
4190
3510
3830
3420
3270
6350
6350
6350
6600
3780
3150
3410
3290
3330
3120
3580
3600
2700
4130
3640
3630
4610
4470
3610
3660
4070
2690
3650
3500
15/2
1/3
3/3
5/3
7/3
9/3
12/3
14/3
16/3
18/3
20/3
21/3
1/4
2/4
4/4
5/4
7/4
10/4
12/4
13/4
14/4
15/4
Тепловая изоляция s=50мм 400x400
U21-50-900 n5
U11-50-800 n3
dn 16x2,2
dn 20x2,8
dn 25x3,5
опуск в подвал
КЛАП-60(EI60)-НО ø100 МВ (220)
КЛАП-60(EI60)-НО ø160 МВ (220)
КЛАП-60(EI60)-НО ø315 МВ (220)
ø200 EI60 В ИТП ЖИЛЬЯ
ø100 EI60 В ПУИ
RA-N-П ø15
C33-50-1200 отм. н. 2,2 от ур.ч.п.
GS-4-80 1,0 м под потолком
Ст.3 мус
Ст.4 мус
Ст.5.3
Настенный конвектор ZILON ZHC-1500 SR2.0 N=1500 Вт
АРН 200x200 (у потолка)
ALU1 Wired Mat 105 EI150
ВЕхоб.
АМН-К 200x100 L 60
ДПУ-100 L 50
ВЕ МУС 3
ВЕ МУС 4
500x400
600x400
-0.014
0.000
-2.800
У6
У7
У8
У9
У10
У11
У12
У13
У14
У15
У16
У17
У18

СХЕМА БЛОКИРОВКИ СЕКЦИЙ

Корпус 1

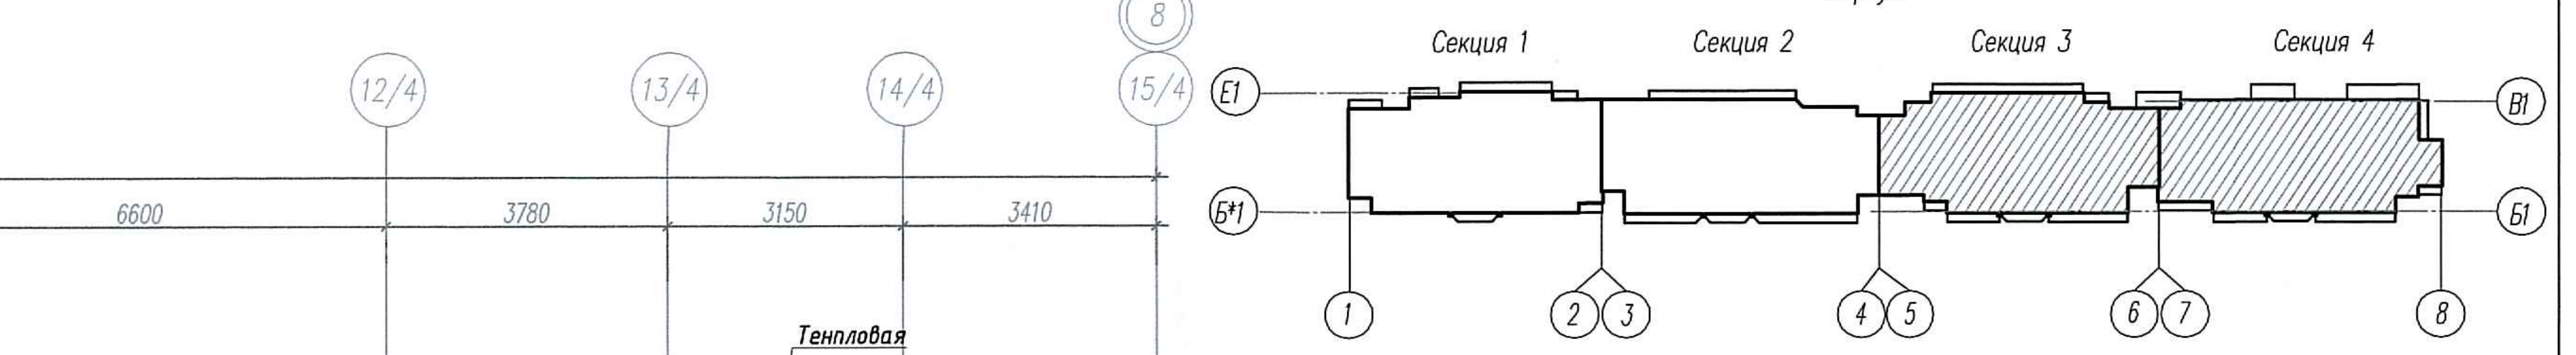
Секция 1
Секция 2
Секция 3
Секция 4
Е1
Б1
Б1
Б1
1
2
3
4
5
6
7
8

Узел нижнего подключения радиатора

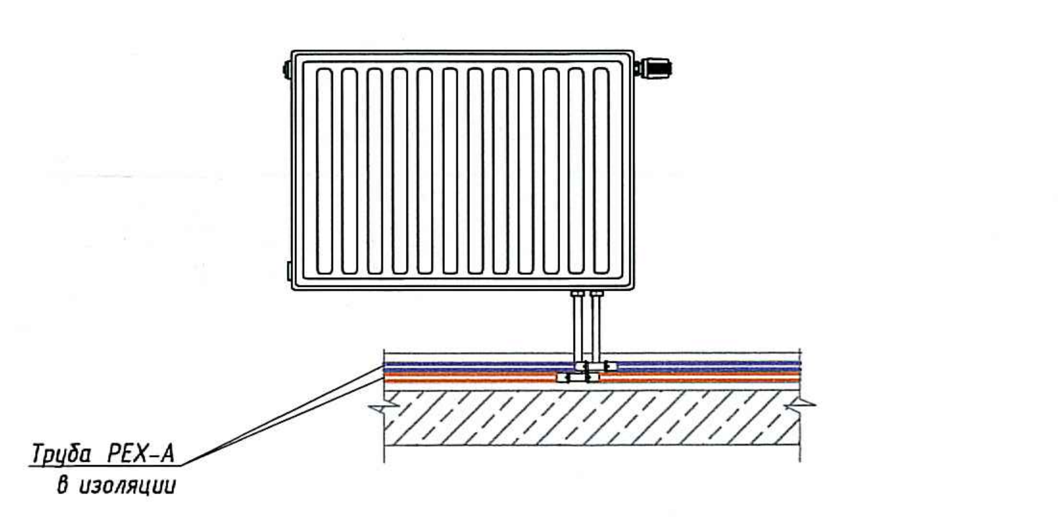
Труба PEX-A в изоляции

Узел бокового подключения радиатора

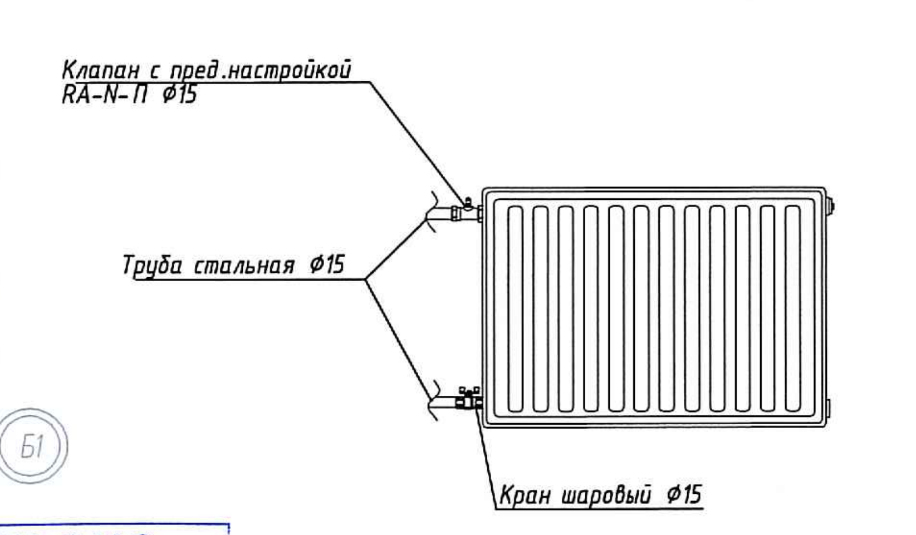
Клапан с пред.настройкой RA-N-П ø15
Труба стальная ø15
Кран шаровый ø15

Рук. гр. констр.	Калистратов	04.18
Глав. спец. по ЭО	Моисеев	04.18
Гл. спец. по ВК	Иванова	04.18
Гл. спец по ОВ	Маслов	04.18

Взам. инв. №	Подп. и дата	Инв. №подл.

ПРОВЕРЕНО
ТЕХНИЧЕСКИЙ ОТДЕЛ
08 АВГ 2018

ООО „Созидание"
В производство работ
09 АВГ 2018
должность подпись

						МУР55-ПР/2017		ОВ1
						Ленинградская обл., Всеволожский р-н, Муниципальное образование "Муринское сельское поселение" Участок №55 земельный участок кадастровый номер №47:07:0722001:545		
Изм.	Кол.уч.	Лист	№док	Подпись	Дата			
Гл. спец ОВ		Маслов			07.18	Многоквартирный жилой дом со встроенными помещениями обслуживания и встроенно-пристроенным подземным гаражом, встроенно-пристроенным дошкольным общеобразовательным учреждением, встроенным амбулаторно-поликлиническим учреждением	Стадия Р	Лист 5 · Листов
Вед инж ОВ		Николаева		Николаева	07.18			
Вед инж ОВ		Соловьев		Р.Солов	07.18	Корпус 1. Секции 3,4. Отопление, вентиляция. План 1 этажа	ООО "Архитектурное бюро "Сэтл Сити"	
Н. контр.		Соловьев		Р.Солов	07.18			

1025x420