


СЕКЦИЯ 2

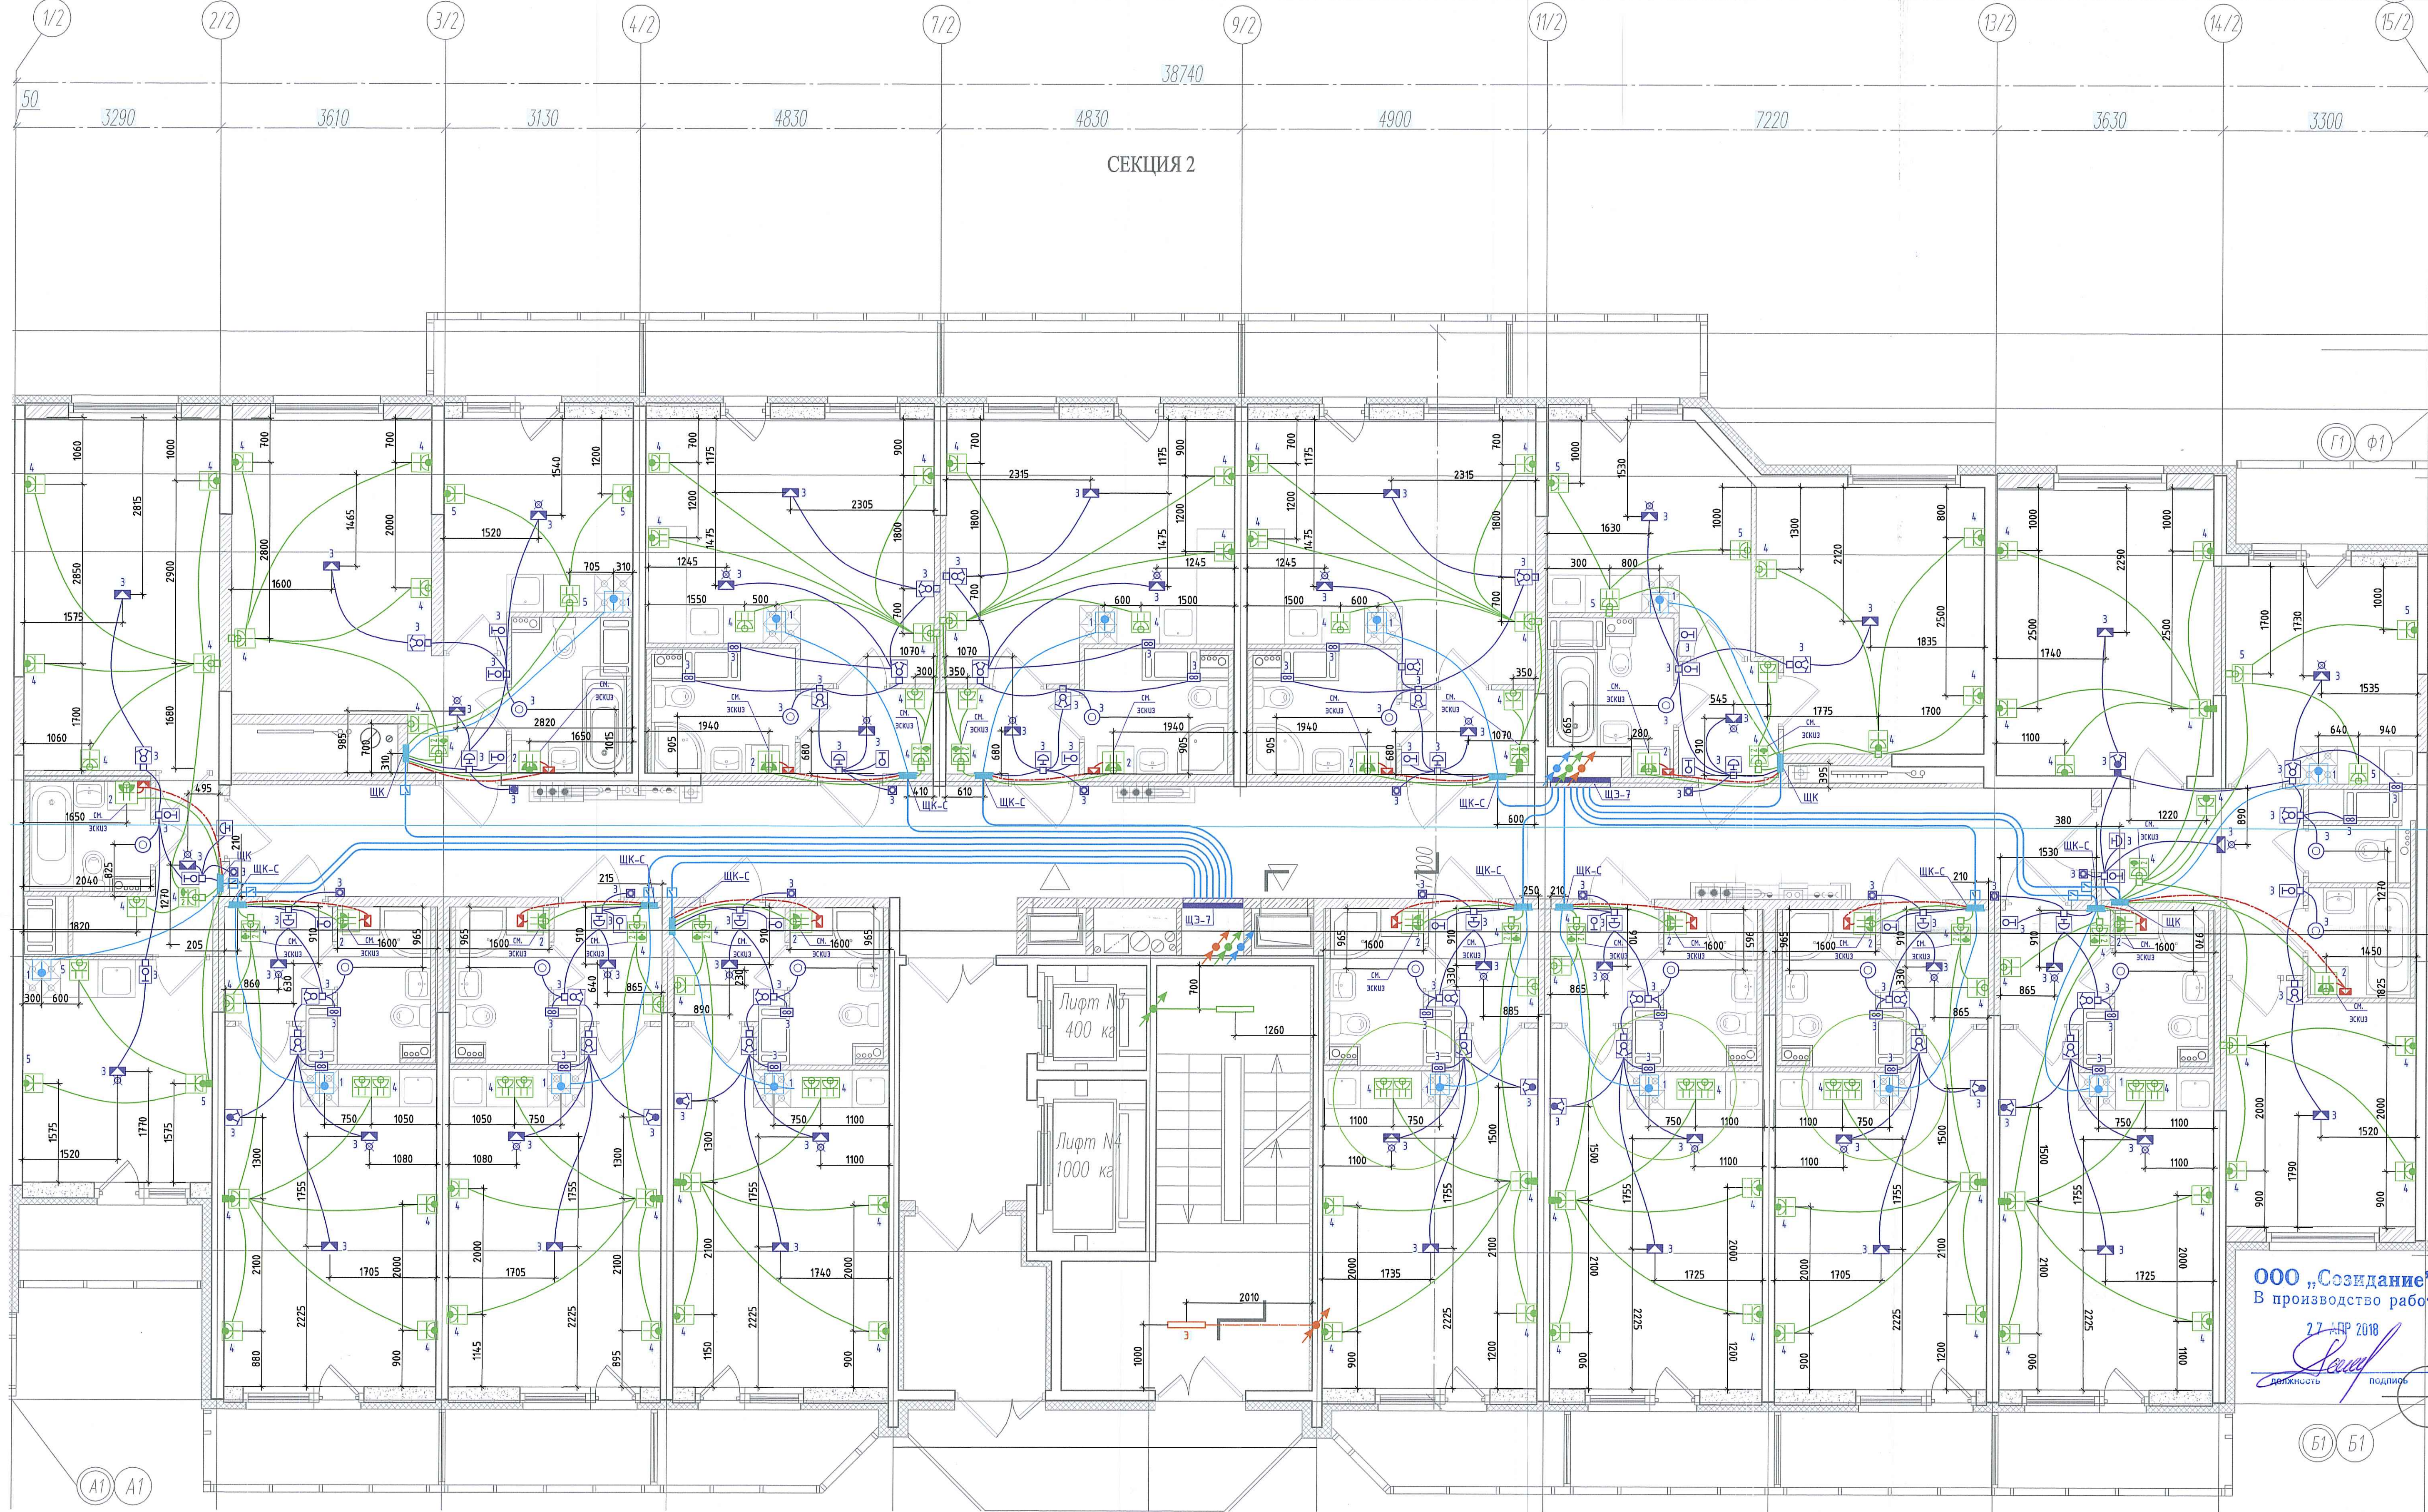


ООО "Созидание"  
В производство работ  
27.04.2018  
*Сидель*  
подпись

- Монтажные указания:**
- Высота установки от чистого пола принята (высота пирога пола 60 мм):
    - щиты этажные (низ) - 1,0м;
    - щиты квартирные (низ) - 1,5м;
    - светильники в ванных комнатах (по оси) - 2,3м;
    - выключатели (по оси) - 1,0м;
    - штепсельные розетки (по оси):
      - в жилых комнатах - 0,3 м;
      - на кухнях (в зоне столешницы) - 1,0м;
      - в ванных комнатах - 1,0м;
      - для роутера - 2,3м;
      - вывод кабеля для электрической плиты - 0,3м;
      - шина ДСНП (установить под розеткой в ванной комнате) - 0,3м;
      - эвандонные коробки - 1,5 м.
  - Установочные коробки в монолитных стенах допускается монтировать с допуском 100 мм от размеров горизонтальной привязки с допуском 50 мм по вертикали. При этом в каждом отдельном помещении розетки и выключатели с одинаковыми высотными привязками должны быть строго на одном уровне.
  - На этапе заливки бетона вместо установочных коробок допускается использовать закладные детали из пенополистирола.
  - Месторасположение распределительные коробок в листах перекрытий допускается перенести по усмотрению монтажной организации согласно удобству монтажа.
  - Установочная коробка для выключателей без размера привязки устанавливается на расстоянии 150 мм от дверного проёма.

- В ванных комнатах, кладовых и в с/у используется светильник, пылегазоазащита не ниже IP54, класс II, 220 В.
- Не разрешается скрытая установка по одной оси розеток и выключателей в стенах между разными квартирами.
- Прокладку сети дополнительной системы уравнивания потенциалов в квартирах выполнить в монолитных стенах и перекрытиях скрыто в ПНД-трубах Ф16.
- Прокладку групповых сетей в квартирах выполнять:
  - в монолитных стенах и перекрытиях скрыто в ПНД-трубах Ф25 (пилон обходить в перекрытиях, штрабить пилон запрещается);
  - в перегородках из бетонного камня и газобетонных блоков скрыто в штрабах (кабель для электроплиты в гофрированной ПВХ-трубе)
- Прокладку групповых сетей от этажных щитов до квартирных щитов выполнять:
  - в монолитных стенах и перекрытиях скрыто в ПНД-трубах Ф32;
  - в перегородках из бетонного камня и газобетонных блоков скрыто в ПВХ-трубах в штрабах.
- Прокладку групповых сетей общеобщедомового освещения выполнять:
  - в монолитных стенах и перекрытиях скрыто в ПНД-трубах Ф25;
  - по слою мин. утеплителя скрыто в ПВХ-трубах Ф25;
  - за подвесным потолком скрыто в ПВХ-трубах Ф20.
- При параллельной прокладке труб в монолитной стене расстояние между ними в свету по вертикали должно быть не менее 0,5м. Прокладка труб на одном уровне запрещена.
- Горизонтальное штрабление параллельных поверхностей стен из газобетона/кирпича/бетонного камня выполнять на разных высотных отметках.

**ПРОВЕРЕНО**  
**ТЕХНИЧЕСКИЙ ОТДЕЛ**  
27.04.2018  
сотрудник ТО *Сидель*

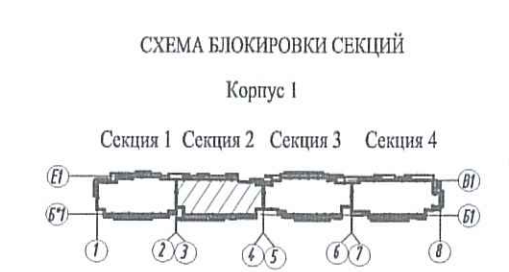

МР55-ПР/2017-30.ТР1					Ленинградская обл., Всеволожский район, земли САОЗ "Ручьи", участок 55			
№	Изм.	Кол.	Лист № док.	Подпись	Дата	Стая	Лист	Листов
1	-	Зам.	03.18	<i>Сидель</i>	04.18			
Разраб.		Кузьмичев			04.18			
Проверил		Моисеев			04.18			
Н.контр.		Филиппов			04.18			

Корпус 1 секция 2  
Трубно-разводки  
План 3-12 этажей М150

ООО «Архитектурное бюро «Свет Сити»