
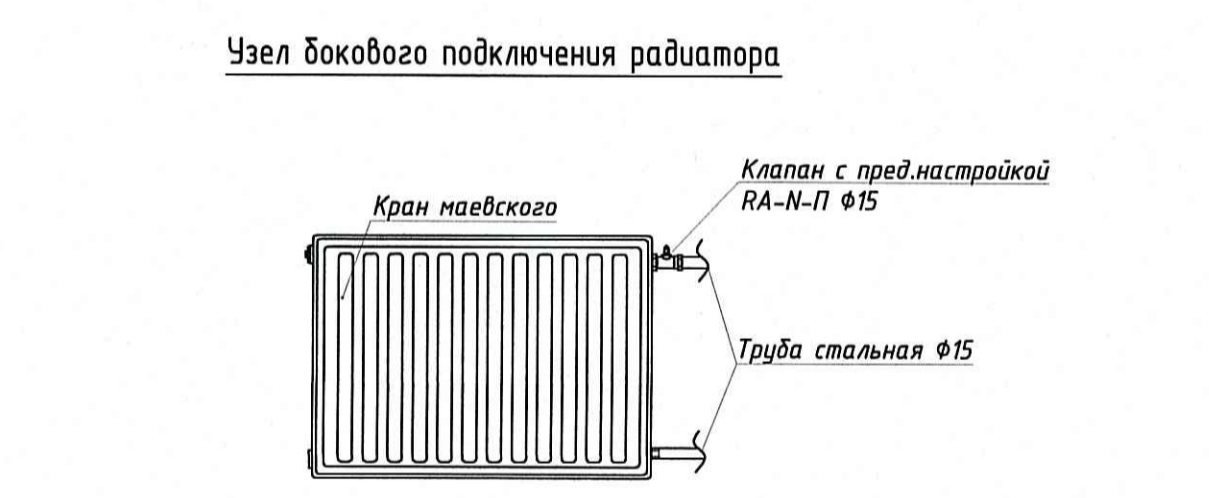
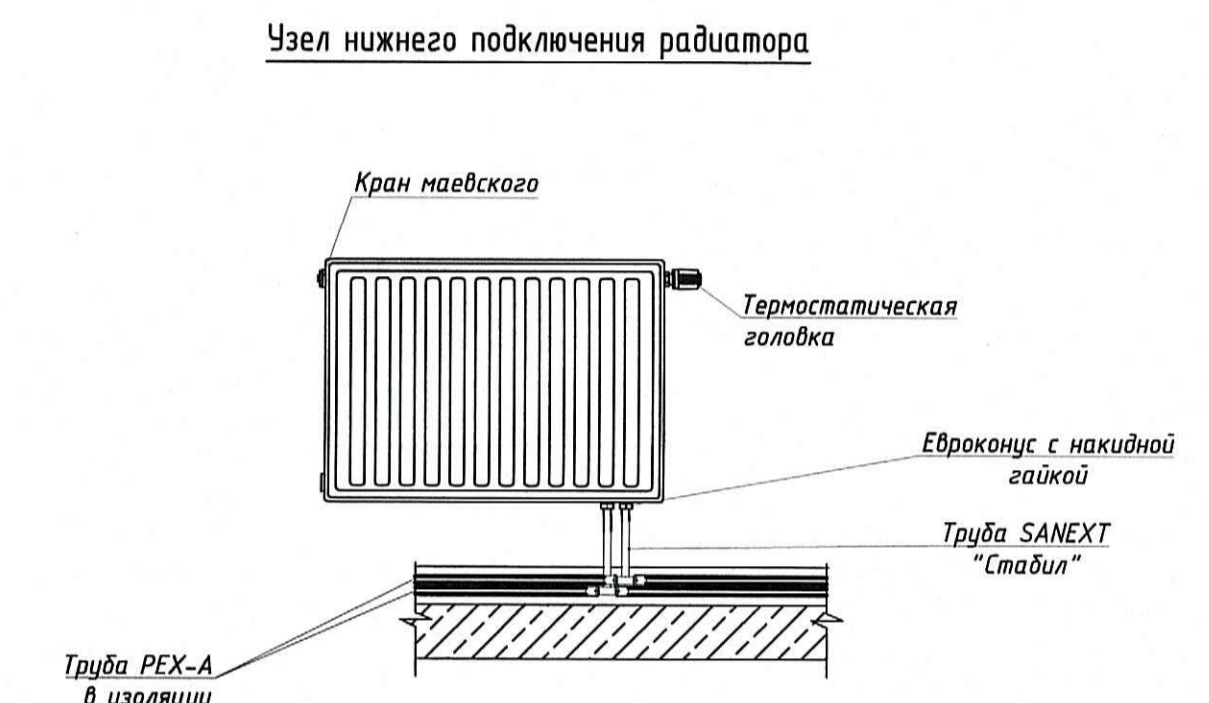



Номер помещения	Наименование	Площадь, м ²	Кол. пан.
Секция 5			
5.1	Тамбур	6.80	
5.2	Коворкинг	7.70	
5.3	Вестибюль	15.30	
5.4	Лифтовой холл	14.10	
5.5	Мусороуборочная камера	2.60	ВЗ
5.6	Лестничная клетка	11.80	
5.7	Коридор	43.30	
Итого		101.60	

Корпус 2. Секция 5. План 1 этажа. Вентиляция и отопление.


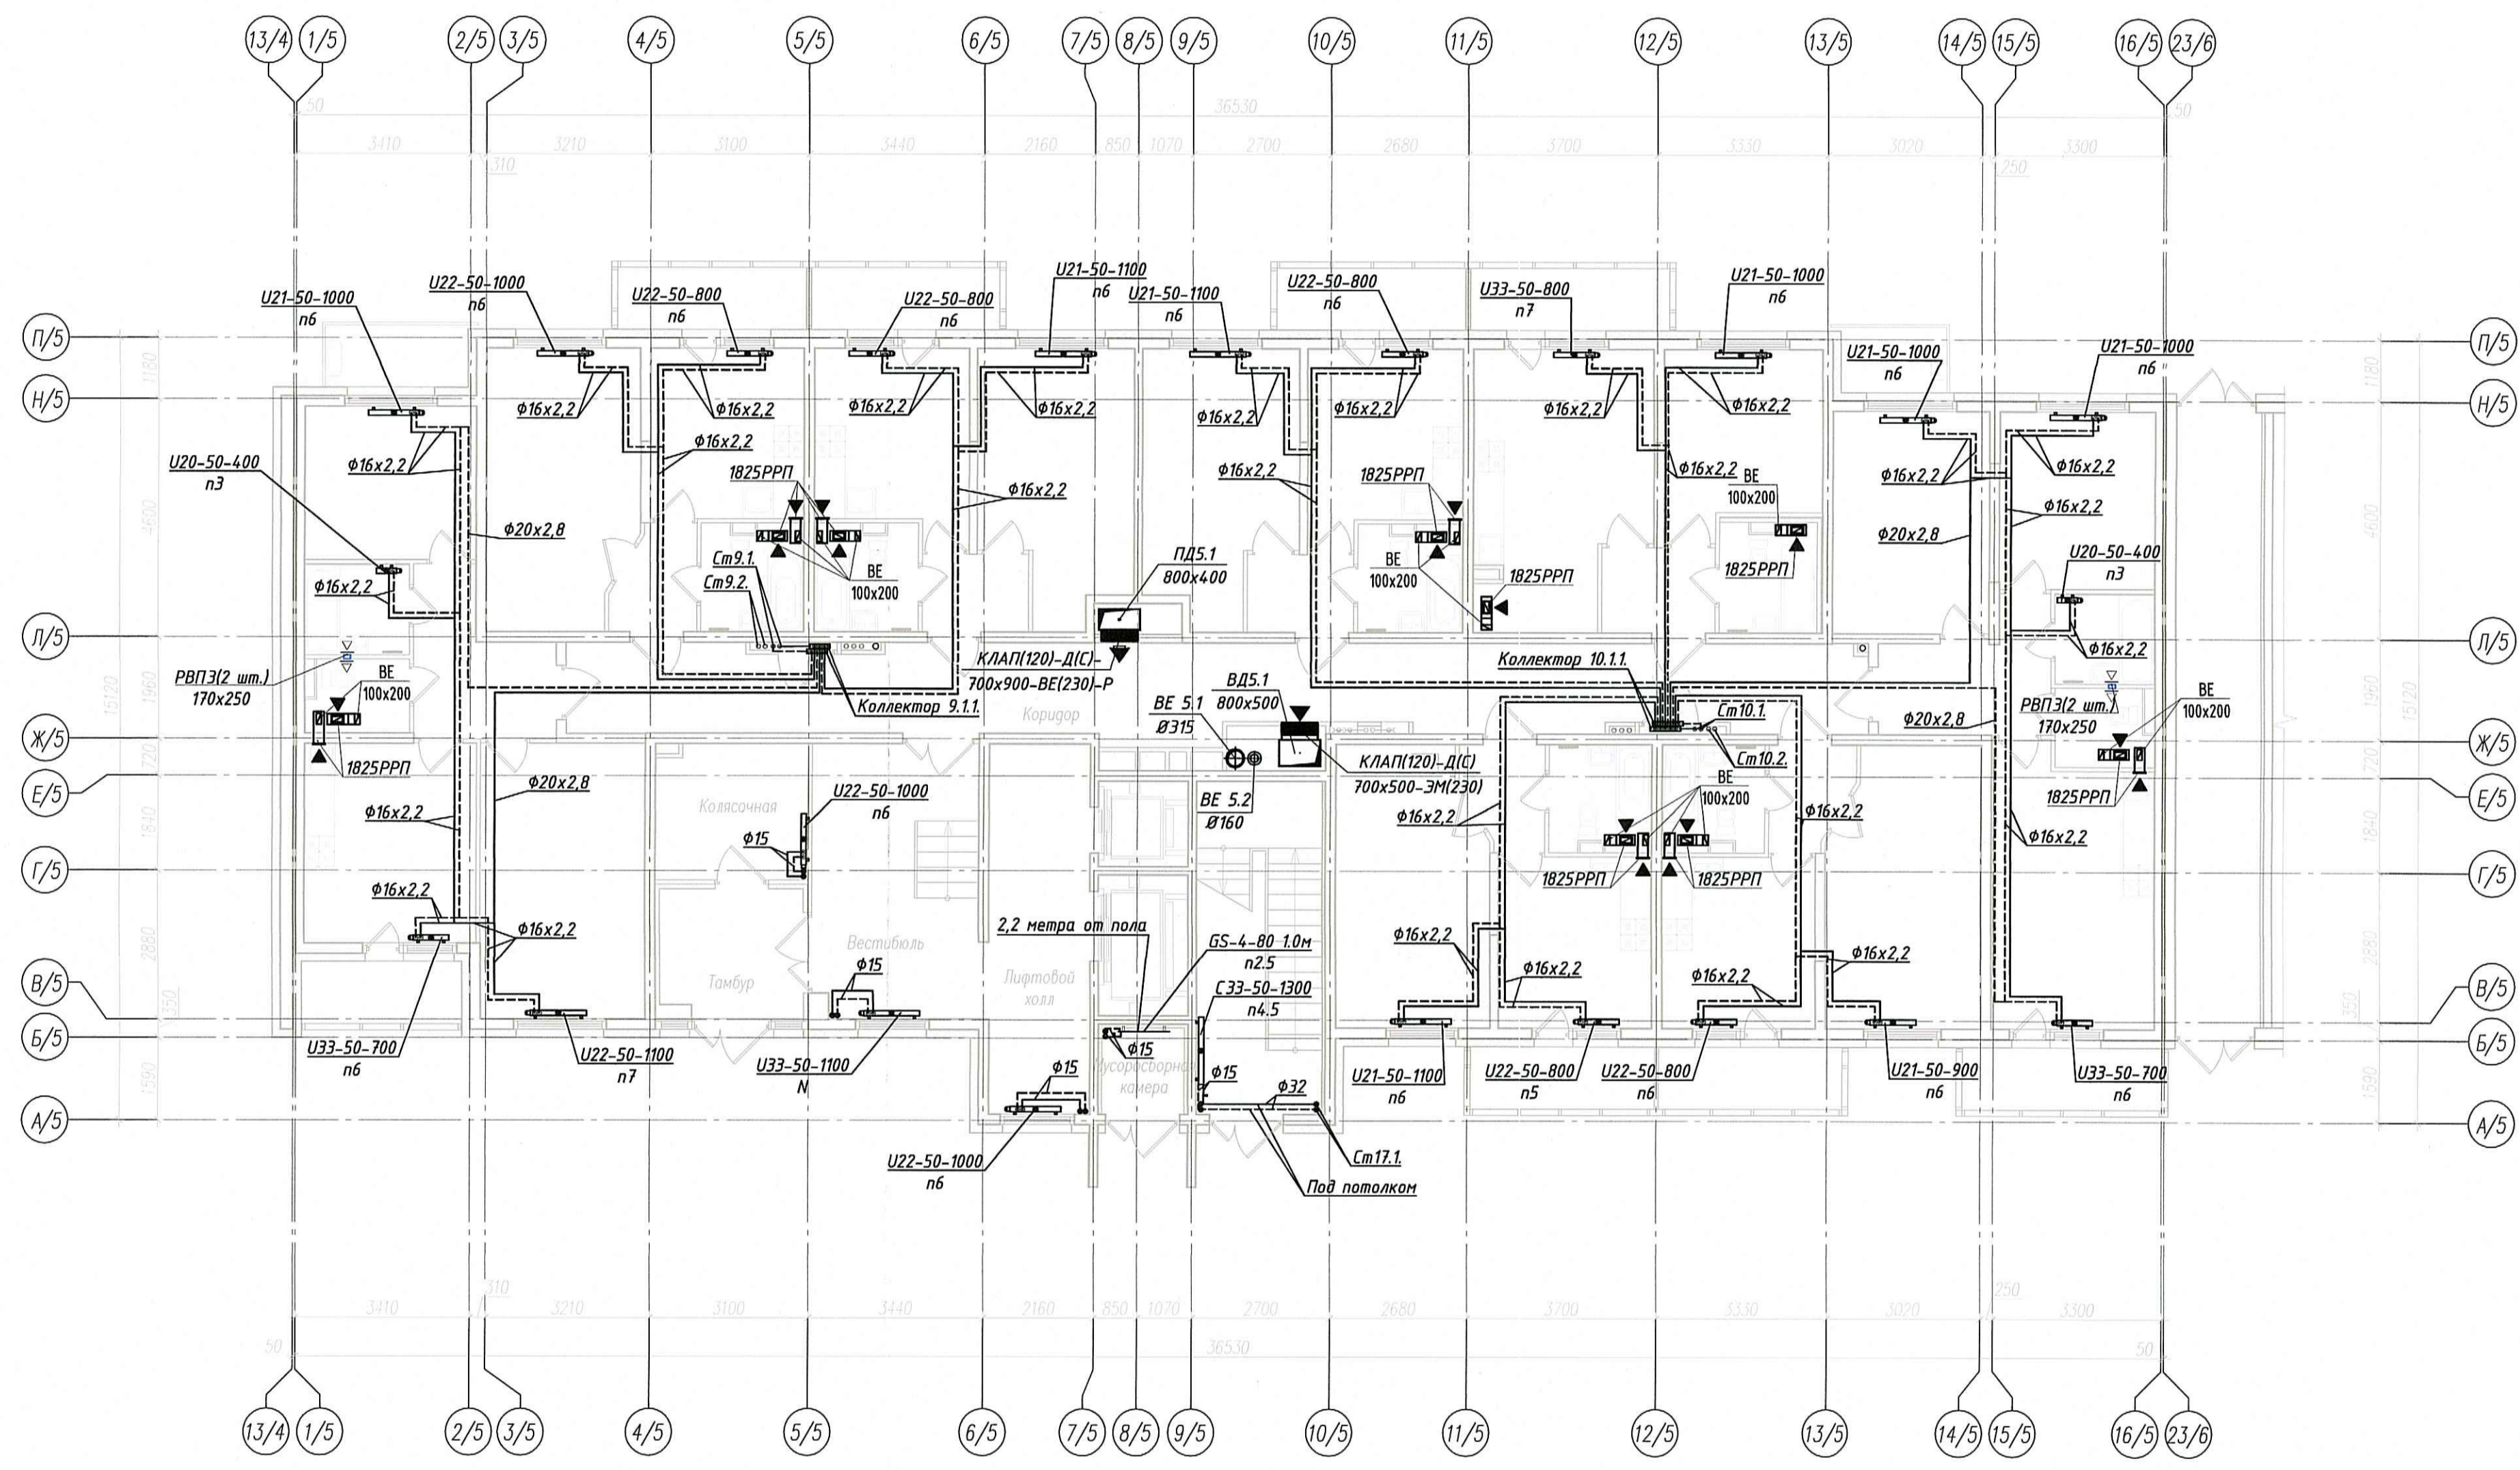


ПРОВЕРЕНО
ТЕХНИЧЕСКИЙ ОТДЕЛ
20 АВГ 2018
сотрудник ТО

Коллектор 9.1.1.

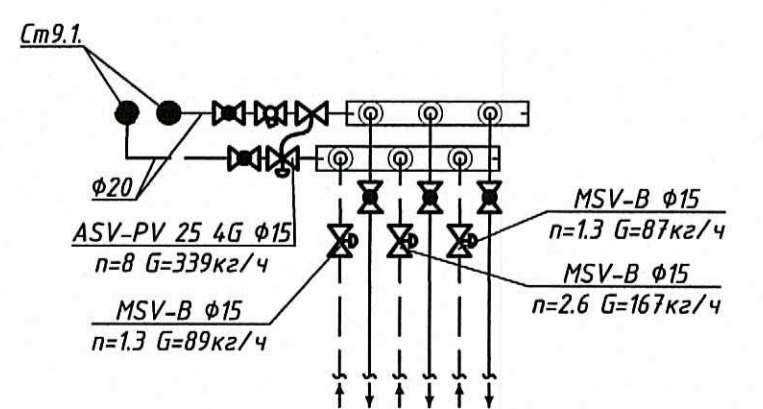

Коллектор 10.1.1.

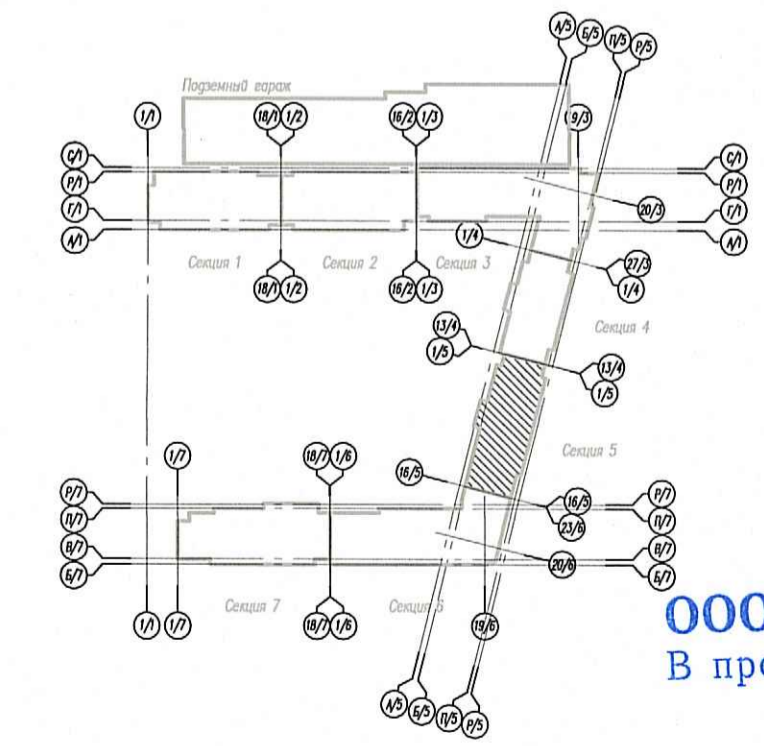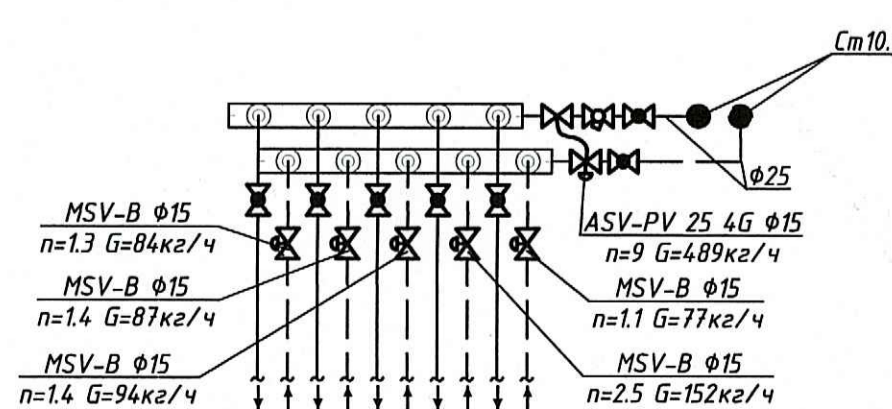

ООО "Созидание"
В производство работ

21.08.2018
подпись

МУР55-ПР/2017 - ОВ				Стация		
Изм.	Кол.уч.	Лист N док.	Погр.	Дата	Стация	Лист
				07.18	Р	34
Гл. спец. ОВ	Маслов			07.18		
Разраб.	Гончаров			07.18		
Н.контр.	Соловьев			07.18		
Корпус 2 Секция 5. Вентиляция и отопление. План 1 этажа.				ООО "Архитектурное Бюро "Этал Сити"		

Лицевая сторона
Воск. шрифт. N
Полн. и дата
Ид. N подл.