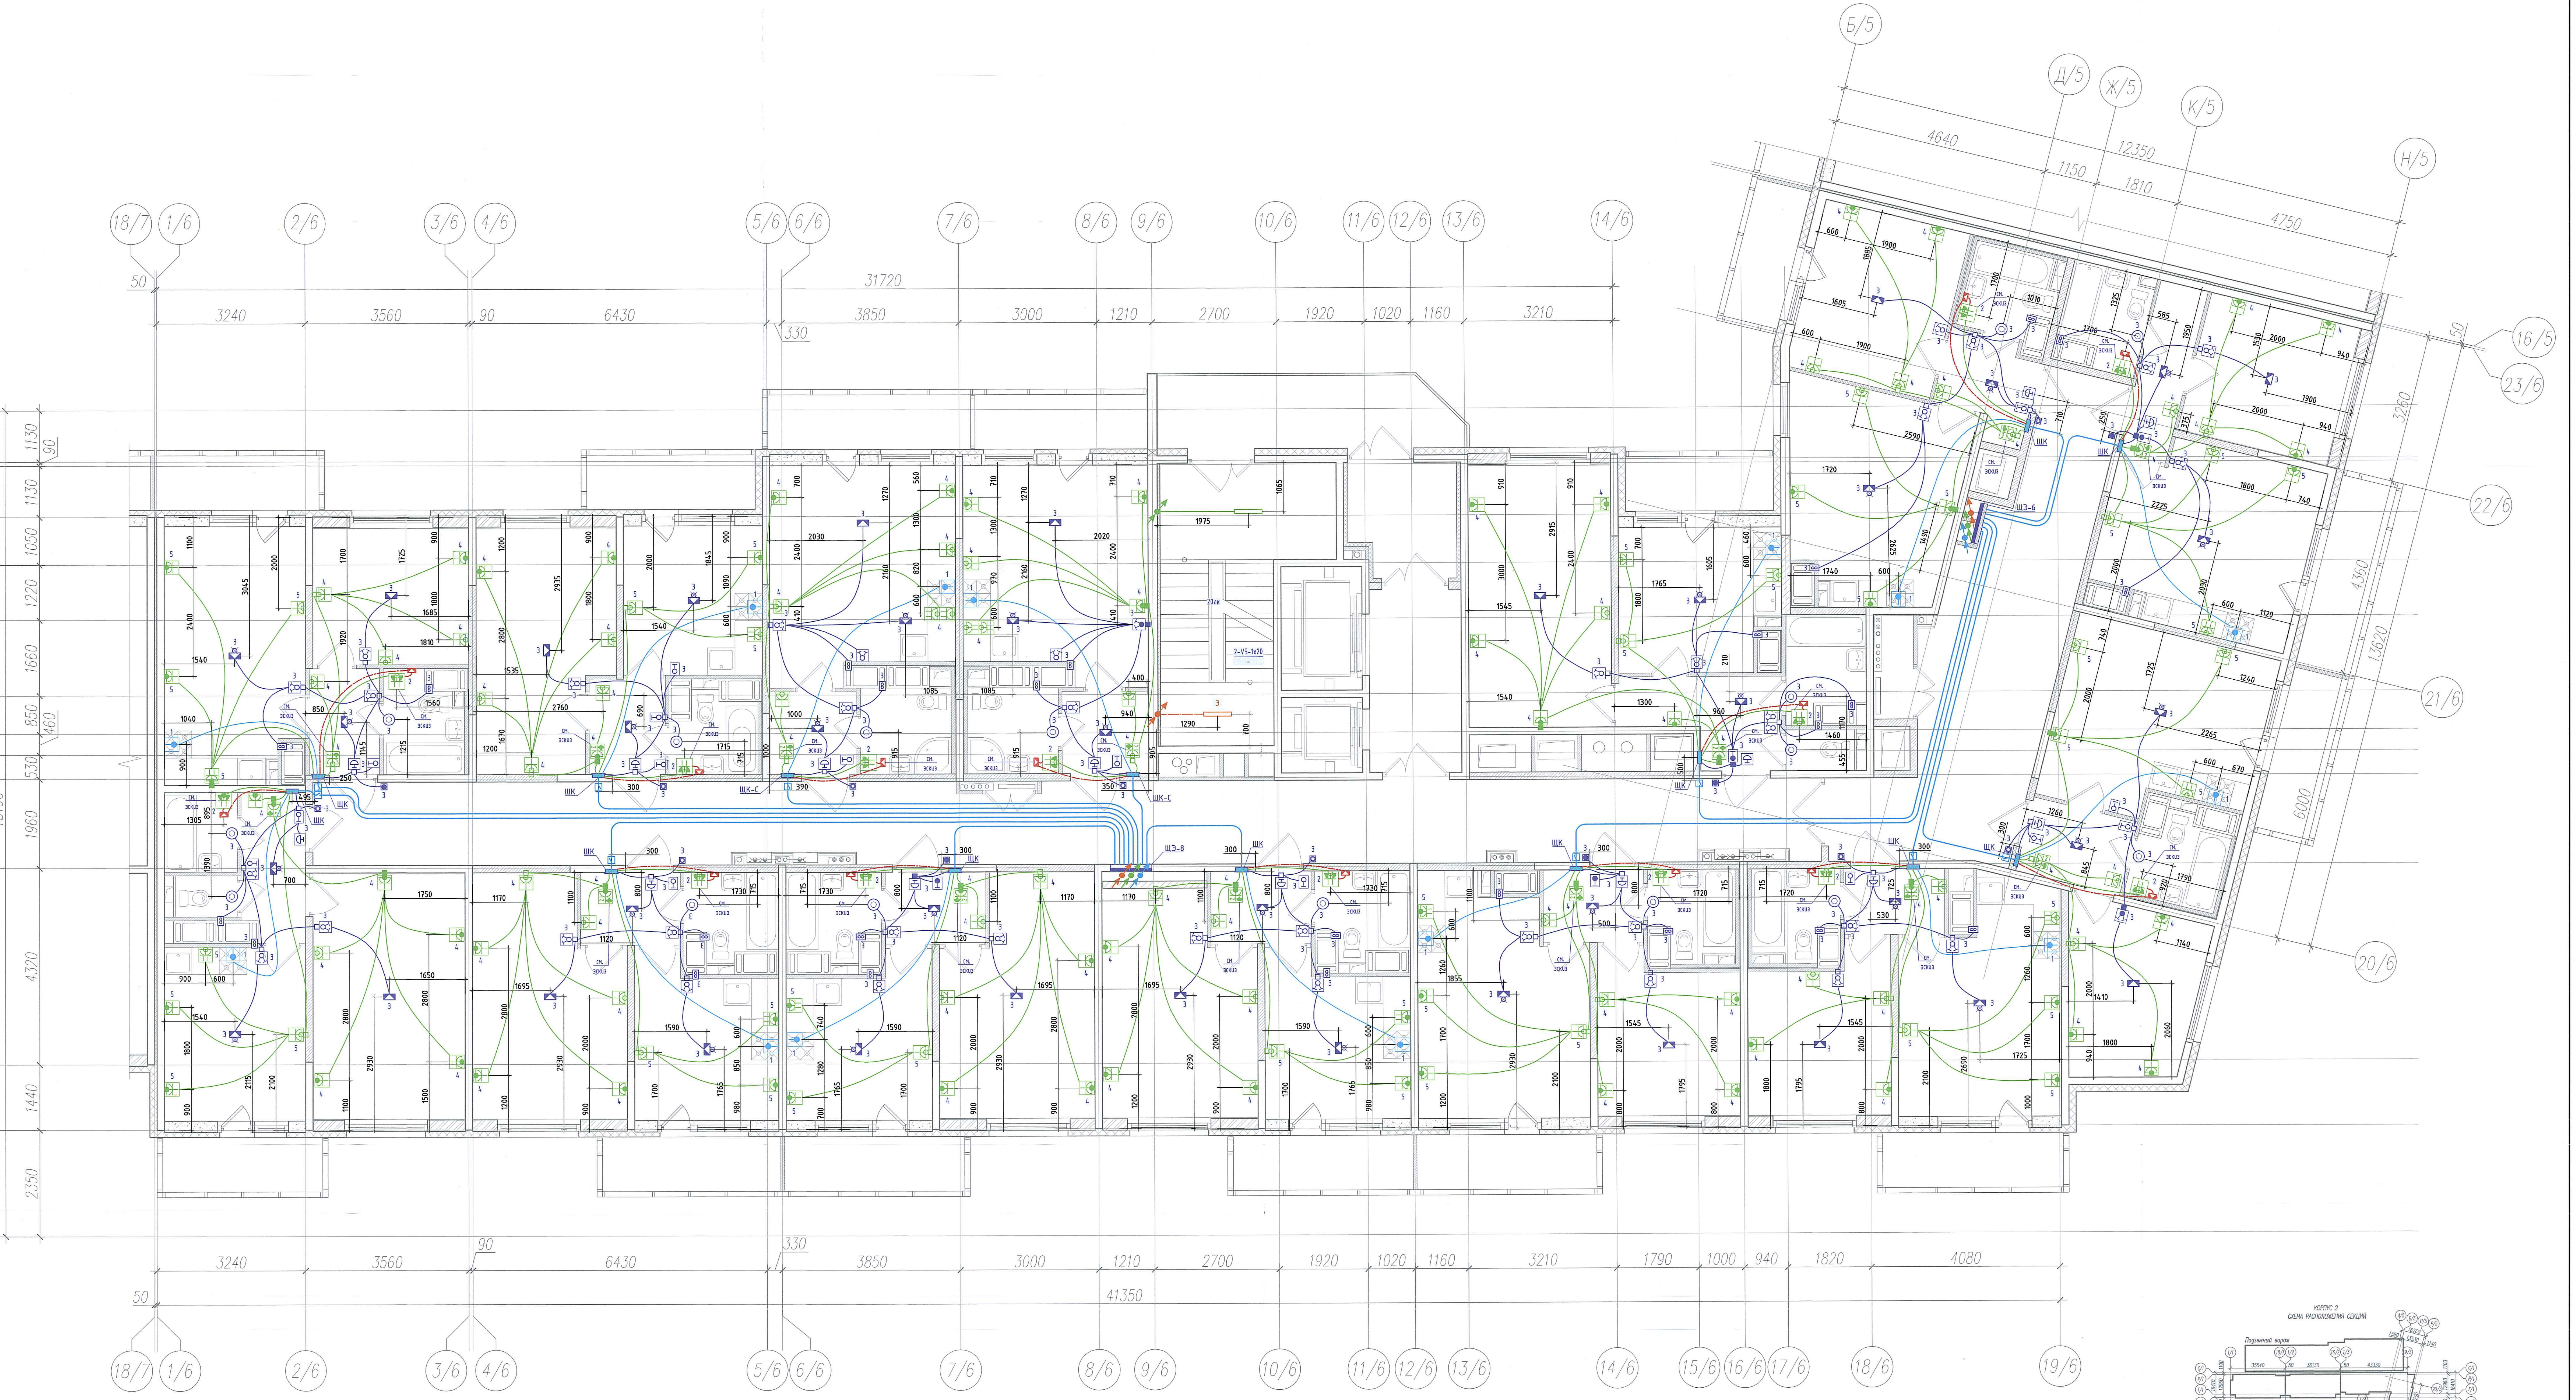
Б/5
Д/5
Ж/5
К/5
Н/5
16/5
23/6
22/6
21/6
20/6
18/7
1/6
2/6
3/6
4/6
5/6
6/6
7/6
8/6
9/6
10/6
11/6
12/6
13/6
14/6
15/6
16/6
17/6
18/6
19/6
Р/7
П/7
Н/7
М/7
Л/7
К/7
И/7
Ж/7
Е/7
Д/7
Г/7
В/7
Б/7
А/7
31720
41350
18190
12350
13620
4640
1150
1810
4750
3260
4360
6000
3240
3560
90
6430
330
3850
3000
1210
2700
1920
1020
1160
3210
1790
1000
940
1820
4080
50
1130
1050
1220
1660
850
460
530
1960
4320
1440
2350
ЩК
ЩК-С
ЩЭ-В
ЩЭ-Б

Монтажные указания:

1. Высота установки от чистого пола принята (высота пирога пола 60 мм):
   - щиты этажные (низ) – 1,0м;
   - щиты квартирные (низ) – 1,5м;
   - светильники в ванных комнатах (по оси) – 2,3м;
   - выключатели (по оси) – 1,0м;
   - штепсельные розетки (по оси):
   - в жилых комнатах –0,3 м;
   - на кухнях (в зоне столешницы) – 1,0м,
   - в ванных комнатах – 1,0м;
   - для роутера – 2,3м;
   - вывод кабеля для электрической плиты – 0,3м;
   - шина ДСУП (установить под розеткой в ванной комнате) – 0,3м;
   - звонковые кнопки –1,5 м.
2. Установочные коробки в монолитных стенах допускается монтировать с допуском 100 мм от размеров горизонтальной привязки с допуском 50 мм по вертикали. При этом в каждом отдельном помещении розетки и выключатели с одинаковыми высотными привязками должны быть строго на одном уровне.
3. На этапе заливки бетона вместо установочных коробок допускается использовать закладные детали из пенополистирола.
4. Месторасположение распределительные коробок в плитах перекрытий допускается переносить по усмотрению монтажной организации согласно удобству монтажа.
5. Установочная коробка для выключателей без размера привязки устанавливается на расстоянии 150 мм от дверного проёма.
6. В ванных комнатах, кладовых и в с/у используется светильник, пылевлагозащита не ниже IP54, класс II, 220 В.
7. Не разрешается скрытая установка по одной оси розеток и выключателей в стенах между разными квартирами.
8. Прокладку сети дополнительной системы уравнивания потенциалов в квартирах выполнить в монолитных стенах и перекрытиях скрыто в ПНД-трубах Ø16.
9. Прокладку групповых сетей в квартирах выполнить:
   - в монолитных стенах и перекрытиях скрыто в ПНД-трубах Ø25 (пилоны обходить в перекрытии, штрабить пилоны запрещается);
   - в перегородках из бетонного камня и газобетонных блоков скрыто в штрабах (кабель для электроплиты в гофрированной ПВХ-трубе)
10. Прокладку групповых сетей от этажных щитов до квартирных щитов выполнить:
    - в монолитных стенах и перекрытиях скрыто в ПНД-трубах Ø32;
    - в перегородках из бетонного камня и газобетонных блоков скрыто в ПВХ-трубах в штрабах.
11. Прокладку групповых сетей общедомового освещения выполнить:
    - в монолитных стенах и перекрытиях скрыто в ПНД-трубах Ø25;
    - под слоем мин. утеплителя скрыто в ПВХ-трубах Ø25;
    - за подвесным потолком скрыто в ПВХ-трубах Ø20.
12. При параллельной прокладке труб в монолитной стене расстояние между ними в свету по вертикали должно быть не менее 0,5м. Прокладка труб на одном уровне запрещена.
13. Горизонтальное штрабление параллельных поверхностей стен из газобетона/кирпича/бетонного камня выполнять на разных высотных отметках.

КОРПУС 2
СХЕМА РАСПОЛОЖЕНИЯ СЕКЦИЙ

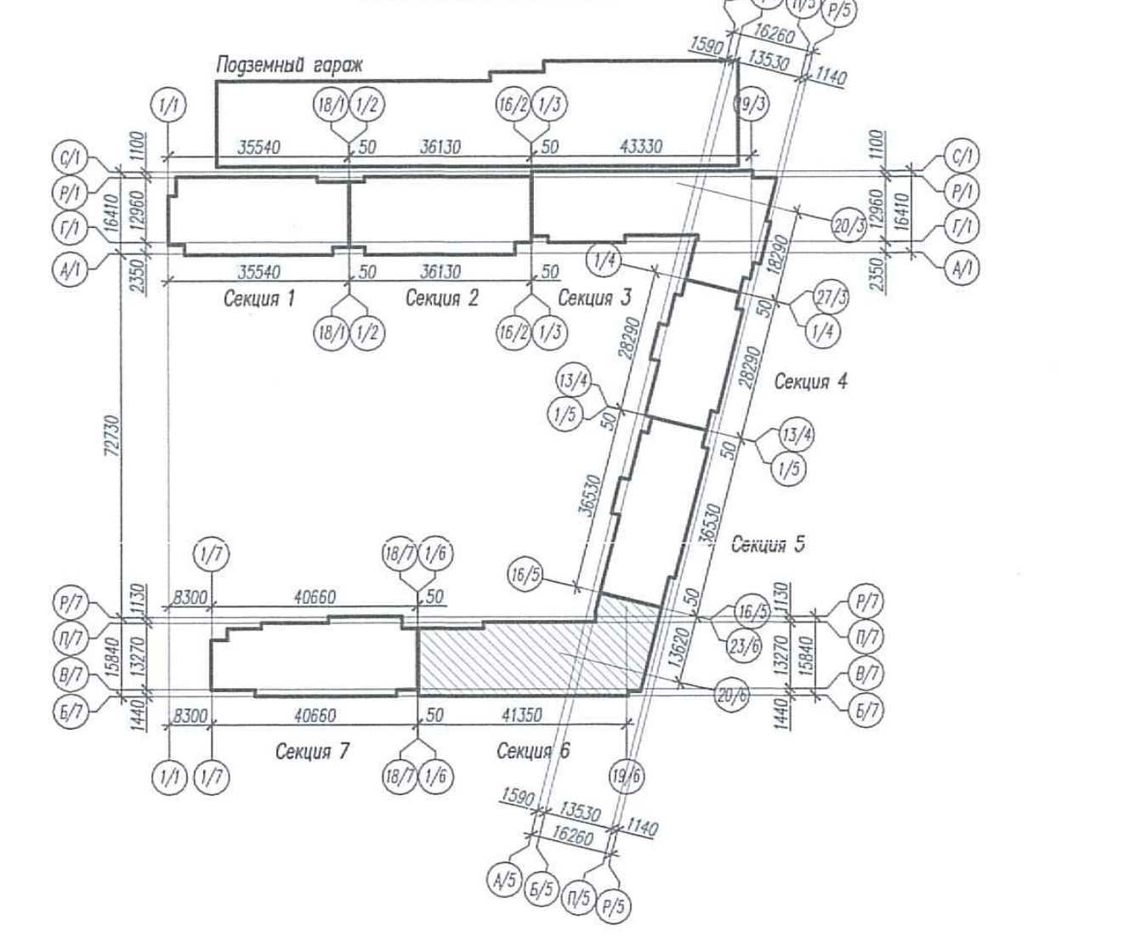
Подземный гараж
Секция 1
Секция 2
Секция 3
Секция 4
Секция 5
Секция 6
Секция 7
35540
36130
43330
40660
41350
8300
72730
28290
36530
13620
16260
13530
1590
1140
16410
12960
15840
13270
1100
2350
1130
1440
50

ПРОВЕРЕНО
ТЕХНИЧЕСКИЙ ОТДЕЛ
28. 04. 2018
сотрудник ТО

ООО „Созидание"
В производство работ
28 АПР 2018
должность подпись

| | | | | | | |
|---|---|---|---|---|---|---|
| | | | | | | МУР55-ПР/2017-ЭО.ТР2 |
| | | | | | | Ленинградская обл., Всеволожский район,<br>земли САОЗТ "Ручьи", участок 55 |
| Изм. | Кол. | Лист | N°док. | Подпись | Дата | |
| Разраб. | | Кузьмичёв | | | 04.18 | Многоквартирный жилой дом со встроенными помещениями обслуживания и встроенно-пристроенным подземным гаражом, встроенно-пристроенным дошкольным общеобразовательным учреждением, встроенным амбулаторно-поликлиническим учреждением |
| Проверил | | Моисеев | | | 04.18 | Стадия: Р · Лист: 42 · Листов: |
| Н.контр. | | Филиппов | | | 04.18 | Корпус 2 секция 6<br>Трубные разводки<br>План 17, 18 этажей М1:50 — ООО «Архитектурное бюро «Сэтл Сити» |

| | | |
|---|---|---|
| Инв. № подл. | Подп. и дата | Взам. инв. № |