16/2
1/3
2/3
3/3
4/3
5/3
6/3
7/3
8/3
9/3
10/3
11/3
12/3
13/3
14/3
15/3
16/3
17/3
18/3
19/3
43330
3310
3240
490
3490
3980
3600
4180
2060
1570
1610
2130
3540
200
580
550
440
50
27250
С/1
Р/1
П/1
М/1
Л/1
И/1
Ж/1
Е/1
Д/1
Г/1
1100
1050
4630
1960
1190
870
710
1150
1400
14060
ШЭ-7
ШЭ-8
+6.900
2-V5-1x20
ШК
ШК-С
20/3
21/3
23/3
24/3
25/3
26/3
27/3
1/4
В/5
Г/5
И/5
М/5
П/5
Р/5
2880
2680
1960
5660
14320
1140
3480
4180
1450
18290
2570
2620
720
3270

Монтажные указания:

1. Высота установки от чистого пола принята (высота пирога пола 60 мм):
   - щиты этажные (низ) – 1,2м;
   - щиты квартирные (низ) – 1,5м;
   - светильники в ванных комнатах (по оси) – 2,3м;
   - выключатели (по оси) – 1,0м;
   - штепсельные розетки (по оси):
   - в жилых комнатах –0,3 м;
   - на кухнях (в зоне столешницы) – 1,0м,
   - в ванных комнатах – 1,0м;
   - для роутера – 2,3м;
   - вывод кабеля для электрической плиты – 0,3м;
   - шина ДСУП (установить под розеткой в ванной комнате) – 0,3м;
   - звонковые кнопки –1,5 м.
2. Установочные коробки в монолитных стенах допускается монтировать с допуском 100 мм от размеров горизонтальной привязки с допуском 50 мм по вертикали. При этом в каждом отдельном помещении розетки и выключатели с одинаковыми высотными привязками должны быть строго на одном уровне.
3. На этапе заливки бетона вместо установочных коробок допускается использовать закладные детали из пенополистирола.
4. Месторасположение распределительные коробок в плитах перекрытий допускается переносить по усмотрению монтажной организации согласно удобству монтажа.
5. Установочная коробка для выключателей без размера привязки устанавливается на расстоянии 150 мм от дверного проёма.
6. В ванных комнатах, кладовых и в с/у используется светильник, пылевлагозащита не ниже IP54, класс II, 220 В.
7. Не разрешается скрытая установка по одной оси розеток и выключателей в стенах между разными квартирами.
8. Прокладку сети дополнительной системы уравнивания потенциалов в квартирах выполнить в монолитных стенах и перекрытиях скрыто в ПНД-трубах Ф16.
9. Прокладку групповых сетей в квартирах выполнить:
   - в монолитных стенах и перекрытиях скрыто в ПНД-трубах Ф25 (пилоны обходить в перекрытии, штрабить пилоны запрещается);
   - в перегородках из бетонного камня и газобетонных блоков скрыто в штрабах (кабель для электроплиты в гофрированной ПВХ-трубе)
10. Прокладку групповых сетей от этажных щитов до квартирных щитов выполнить:
    - в монолитных стенах и перекрытиях скрыто в ПНД-трубах Ф32;
    - в перегородках из бетонного камня и газобетонных блоков скрыто в ПВХ-трубах в штрабах.
11. Прокладку групповых сетей общедомового освещения выполнить:
    - в монолитных стенах и перекрытиях скрыто в ПНД-трубах Ф25;
    - под слоем мин. утеплителя скрыто в ПВХ-трубах Ф25;
    - за подвесным потолком скрыто в ПВХ-трубах Ф20.
12. При параллельной прокладке труб в монолитной стене расстояние между ними в свету по вертикали должно быть не менее 0,5м. Прокладка труб на одном уровне запрещена.
13. Горизонтальное штрабление параллельных поверхностей стен из газобетона/кирпича/бетонного камня выполнять на разных высотных отметках.

КОРПУС 2
СХЕМА РАСПОЛОЖЕНИЯ СЕКЦИЙ

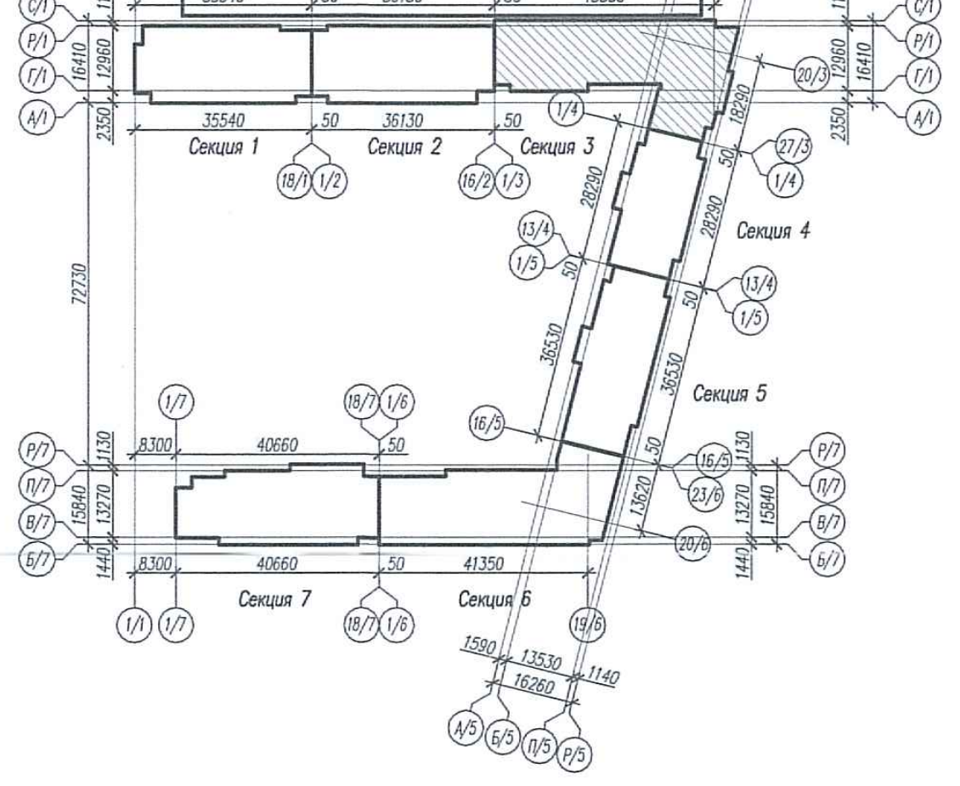
Подземный гараж
Секция 1
Секция 2
Секция 3
Секция 4
Секция 5
Секция 6
Секция 7
35540
36130
43330
40660
41350
8300
72730
28290
36530
18290
16260
13530
1590
1140
13620
16410
12960
15840
13270
1100
2350
1130
1440
50
1/1
18/1
1/2
16/2
1/3
19/3
20/3
27/3
1/4
13/4
1/5
16/5
23/6
20/6
19/6
1/7
18/7
1/6
С/1
Р/1
Г/1
А/1
Р/7
П/7
В/7
Б/7
А/5
Б/5
П/5
Р/5

ПРОБЕРЕНО
ТЕХНИЧЕСКИЙ ОТДЕЛ
30 MAP 2018
сотрудник ТО

ООО „Созидание"
В производство работ
30 MAP 2018
должность подпись

Изм.	Кол.	Лист	N°док.	Подпись	Дата	МУР55-ПР/2017-ЭО.ТР2		
						Ленинградская обл., Всеволожский район, земли САОЗТ "Ручьи", участок 55		
Разраб.		Кузьмичёв			03.18	Многоквартирный жилой дом со встроенными помещениями обслуживания и встроенно-пристроенным подземным гаражом, встроенно-пристроенным дошкольным общеобразовательным учреждением, встроенным амбулаторно-поликлиническим учреждением	Стадия	Лист	Листов
Проверил		Моисеев			03.18		Р	12	
Н.контр.		Филиппов			03.18	Корпус 2 секция 3 Трубные разводки План 3 этажа на отм. +6.900 М1:50	ООО «Архитектурное бюро «Сэтл Сити»		

Формат А0

Согласовано

Взам. инв. №

Подп. и дата

Инв. № подл.